


PROJEKT ZADASZENIA

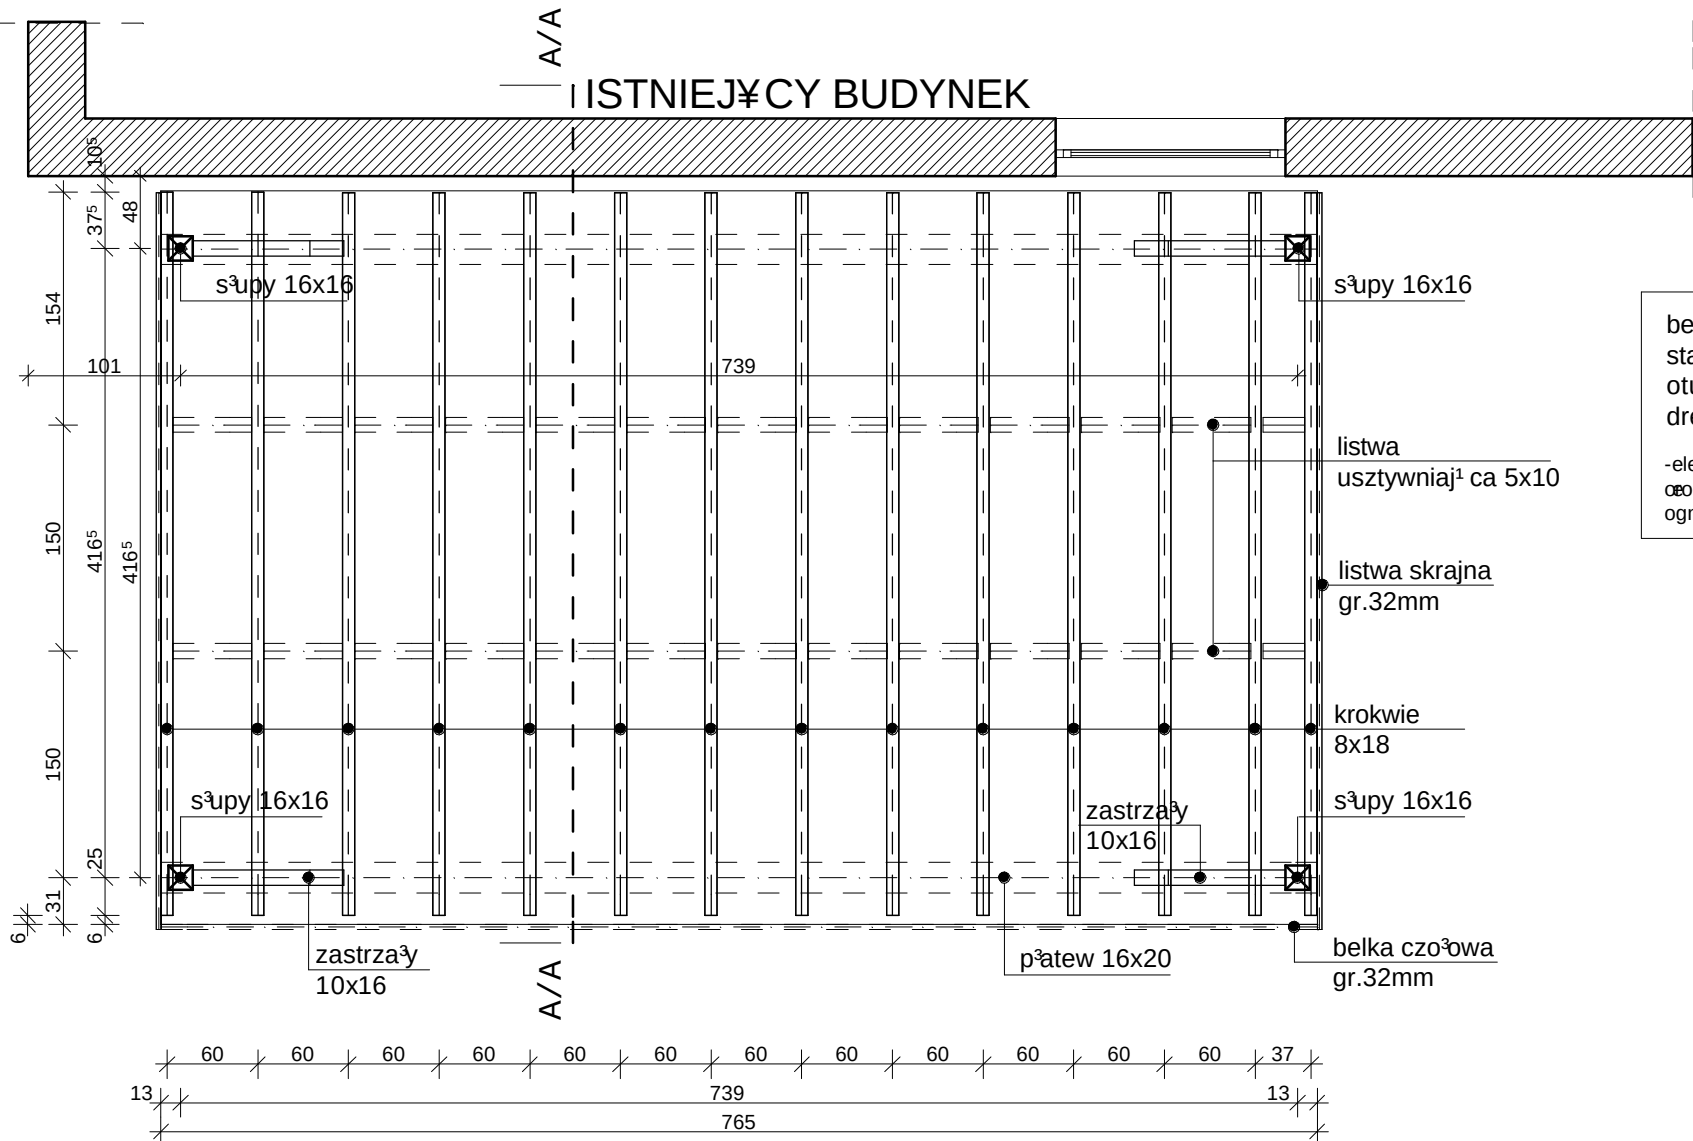

beton B 25
stal A-III 34G2
otulina 5cm
drewno -C24(K27)

- elementy konstrukcji więzby należy zabezpieczać środkami przeciw korozji biologicznej oraz środkami ogniochronnymi np.FOBOS

UWAGA:

1. Wszystkie prace wykonasz zgodnie ze sztuką budowlaną, obowiązującymi normami oraz instrukcjami producentów.
2. W razie wystąpienia problemów nie objętych opracowaniem należy skontaktować się z projektantem.
3. Rozwinięcia warsztatowe należy omówić z projektantem.
4. Rzuty, przekroje oraz rysunki szczegółowe należy rozpatrywać z naciskiem.
5. Przed przystąpieniem do robót budowlanych należy sprawdzić wymiary oraz ilość materiałów na miejscu budowy.

tytu³ projektu :

REMONT UTWARDZENIA DZIAŁKI I PLACU, ORAZ
OGRODZENIA, WRAZ Z ZAGOSPODAROWANIEM TERENU

stadium:projekt arch-bud
branża : architektura i konstrukcja

PRACOWNIA PROJEKTOWA
mgr inż. arch. Bernard Łopacz
ul. Grodkowa 5
47-400 Racibórz

ARCHIDOM

e-mail: archidom@wp.pl

investor:

POWIATOWY INSPEKTORAT
WETERYNARII
47-400 RACIBÓRZ ul.Chopina 4

lokalizacja: Racibórz ul.Katarzyny 6
dz.nr.118/9,119/9,120/9,122/9,123/9,144/9,
145/9,147/9,141/8,299/8

emat rysunku: RZUT


opracowanie:
 tech. Agnieszka Szuba

rysunek nr: **3**


data opracowania:
grudzień 2011

kala: 1:50


PROJEKT ZADASZENIA

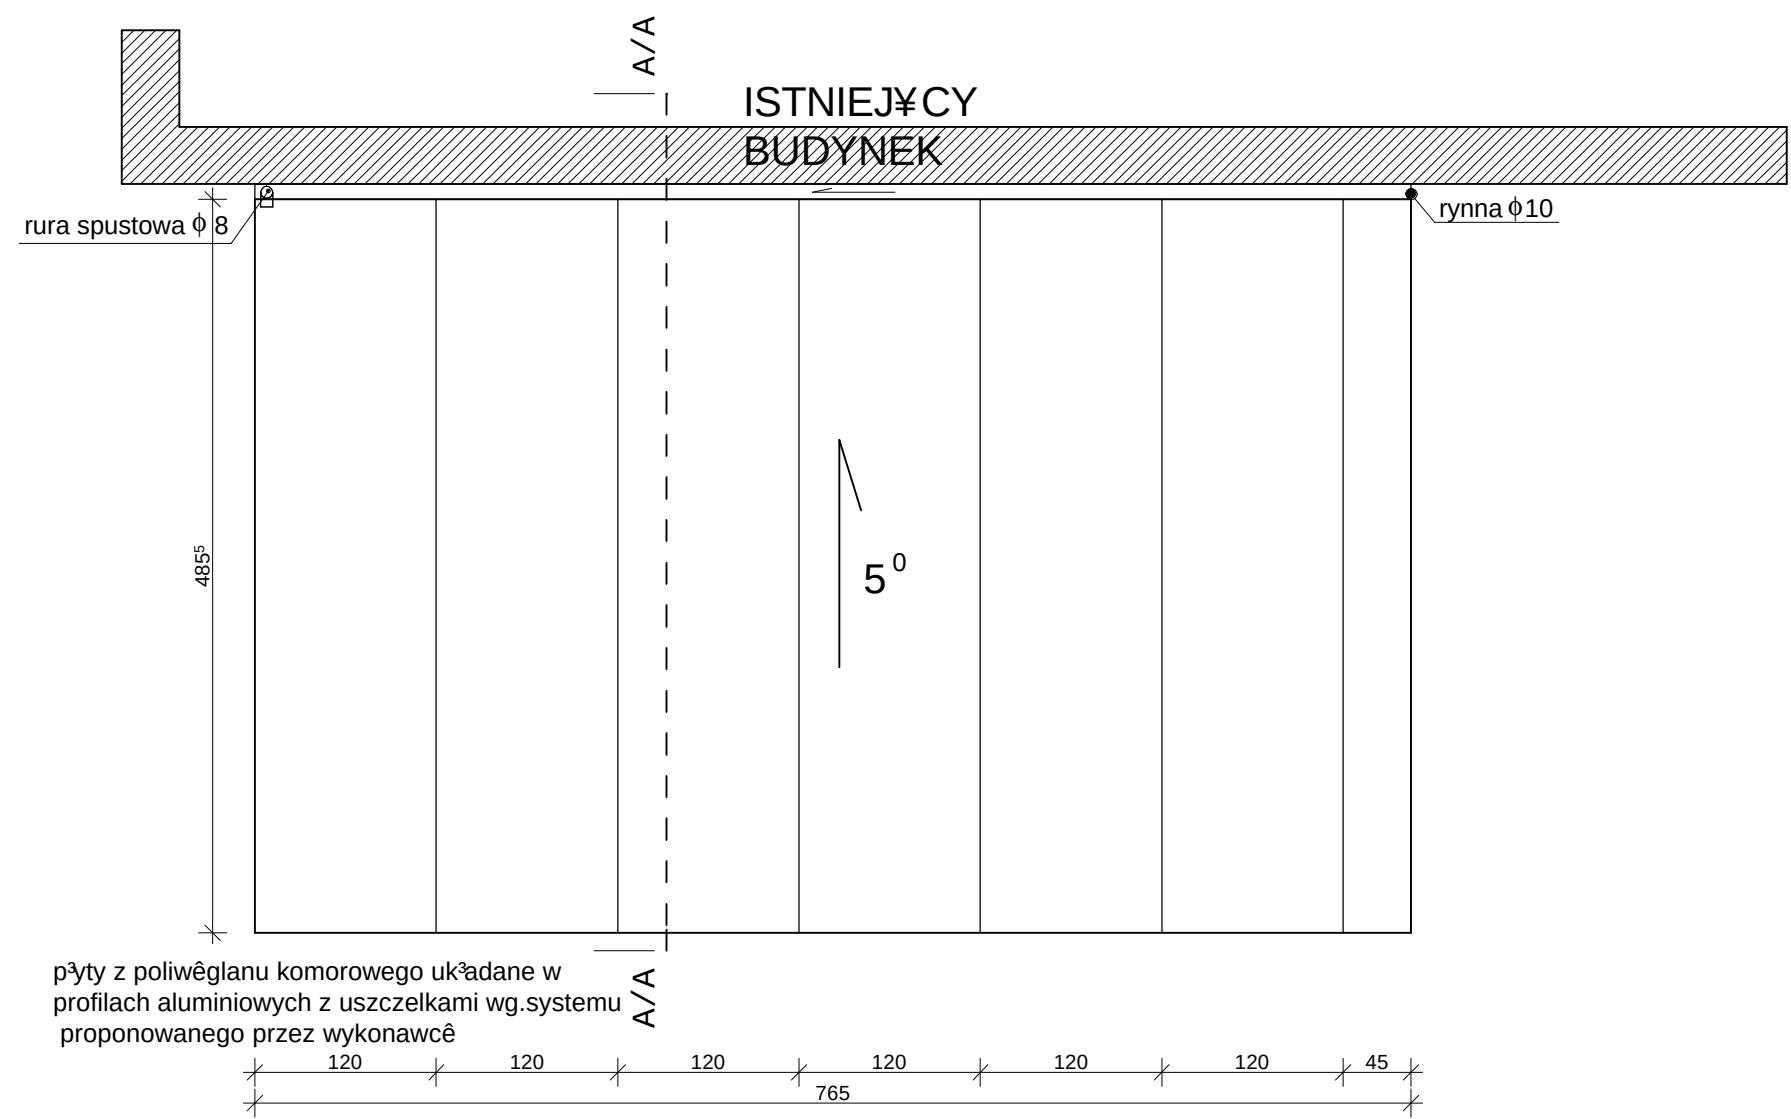


- UWAGA:
1. Wszystkie prace wykonasz zgodnie ze sztuką budowlaną, obowiązującymi normami oraz instrukcjami producentów.
 2. W razie wystąpienia problemów nie objętych opracowaniem należy skontaktować się z projektantem.
 3. Rozwiązania warsztatowe należy omówić z projektantem.
 4. Rzuty, przekroje oraz rysunki szczegółowe należy rozpatrywać na miejscu budowy.
 5. Przed przystąpieniem do robót budowlanych należy sprawdzić wymiary oraz ilość na miejscu budowy.

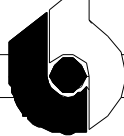tytuł projektu : REMONT UTWARDZENIA DZIAŁKI I PLACU, ORAZ OGRODZENIA, WRAZ Z ZAGOSPODAROWANIEM TERENU.		inwestor: POWIATOWY INSPEKTORAT WETERYNARII 47-400 RACIBÓRZ ul. Chopina 4			
stadium: projekt arch-bud branża : architektura i konstrukcja		lokalizacja: Racibórz ul. Katarzyny 6 dz.nr. 118/9, 119/9, 120/9, 122/9, 123/9, 144/9, 145/9, 147/9, 141/8, 299/8			
PRACOWNIA PROJEKTOWA mgr inż. arch. Bernard Łopacz ul. Ćwikłowa 5 47-400 Racibórz		temat rysunku: RZUT DACHU			
 ARCHIDOM e-mail: archidom@wp.pl		opracowanie: tech. Agnieszka Szuba		rysunek nr: 4	
		data opracowania: grudzień 2011		skala: 1:50	

PROJEKT ZADASZENIA


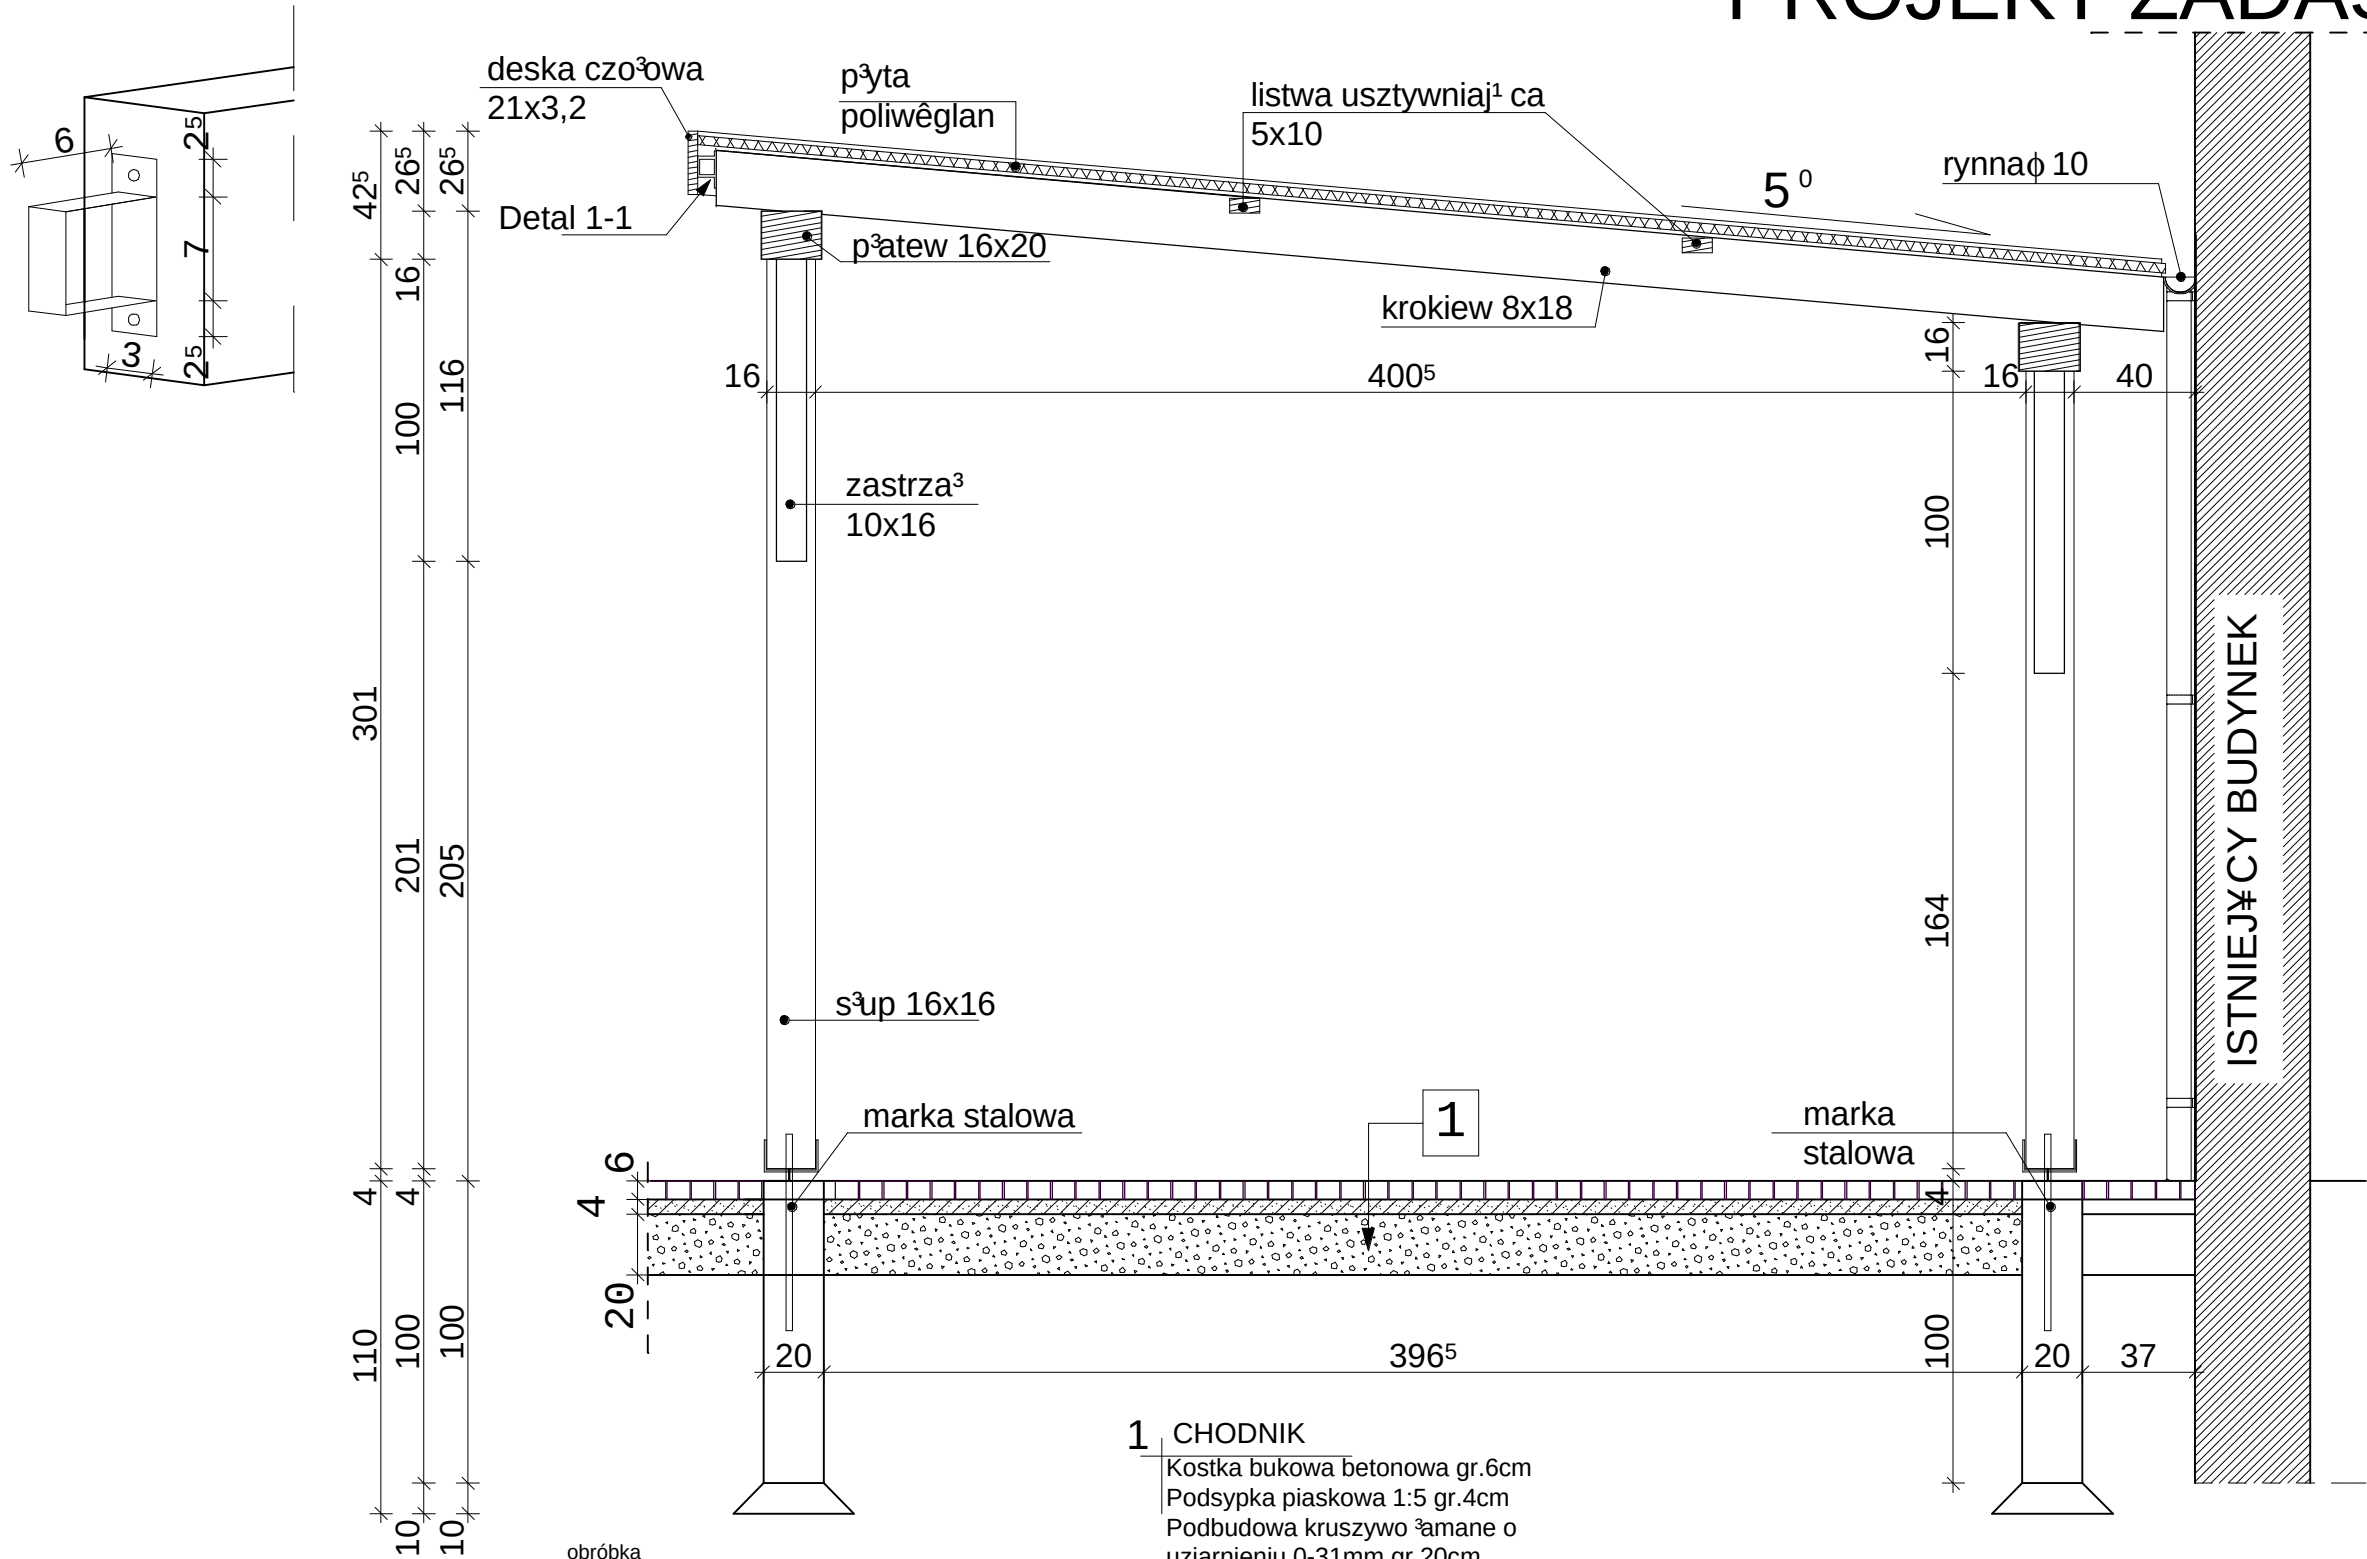



1 CHODNIK
Kostka brukowa betonowa gr.6cm
Podsyпка piaskowa 1:5 gr.4cm
Podbudowa kruszywo żarnane o
uziarnieniu 0-31mm gr.20cm

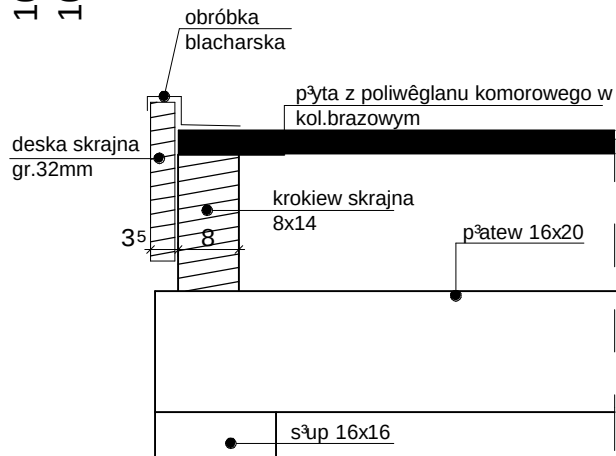


tytuł projektu : REMONT UTWARDZENIA DZIAŁKI I PLACU, ORAZ OGRODZENIA, WRAZ Z ZAGOSPODAROWANIEM TERENU.		inwestor: POWIATOWY INSPEKTORAT WETERYNARII 47-400 RACIBÓRZ ul.Chopina 4	
stadium: projekt arch-bud branża : architektura i konstrukcja		lokalizacja: Racibórz ul.Katarzyny 6 dz.nr.118/9,119/9,120/9,122/9,123/9,144/9, 145/9,147/9,141/8,299/8	
PRACOWNIA PROJEKTOWA mgr inż. arch. Bernard Łopacz ul. Ćwikłowa 5 47-400 Racibórz ARCHIDOM e-mail: archidom@wp.pl		projektant: mgr inż. arch Bernard Łopacz nr 171/91/OP	
		temat rysunku: PRZEKRÓJ A-A	
		opracowanie: tech. Agnieszka Szuba	rysunek nr: 5
		data opracowania: grudzień 2011	skala: 1:5, 1:10, 1:25


PROJEKT ZADASZENIA

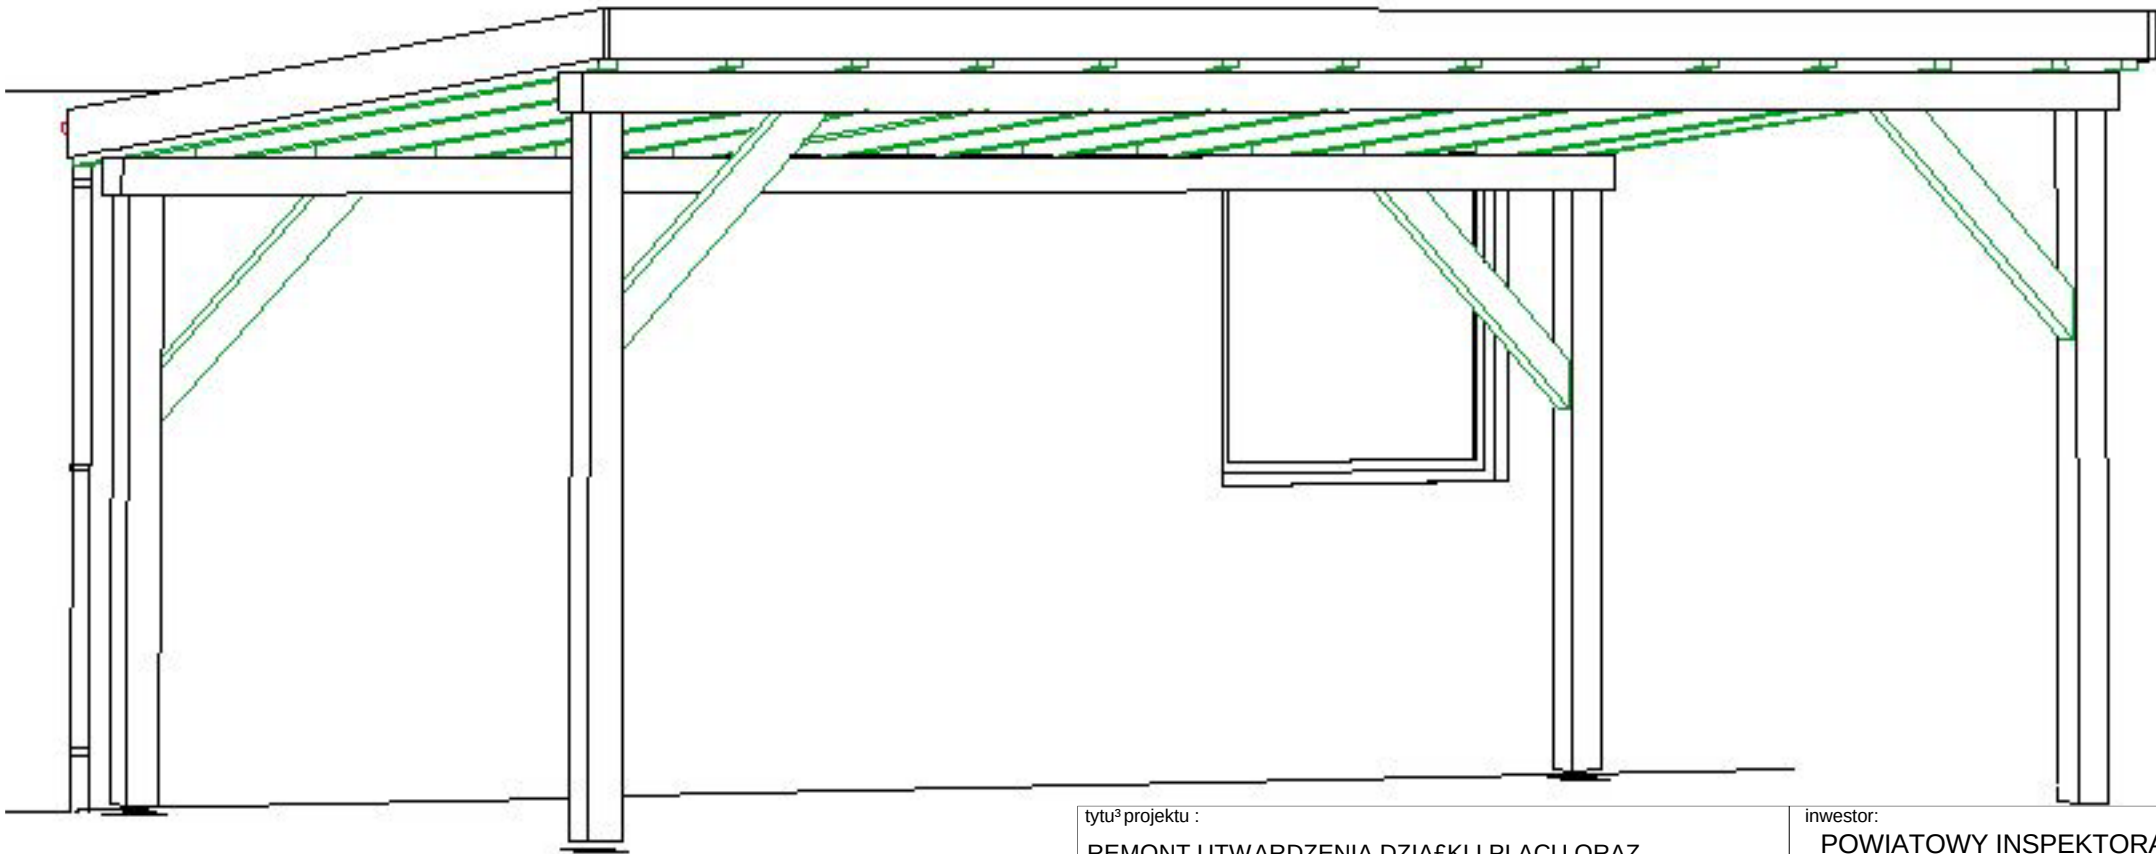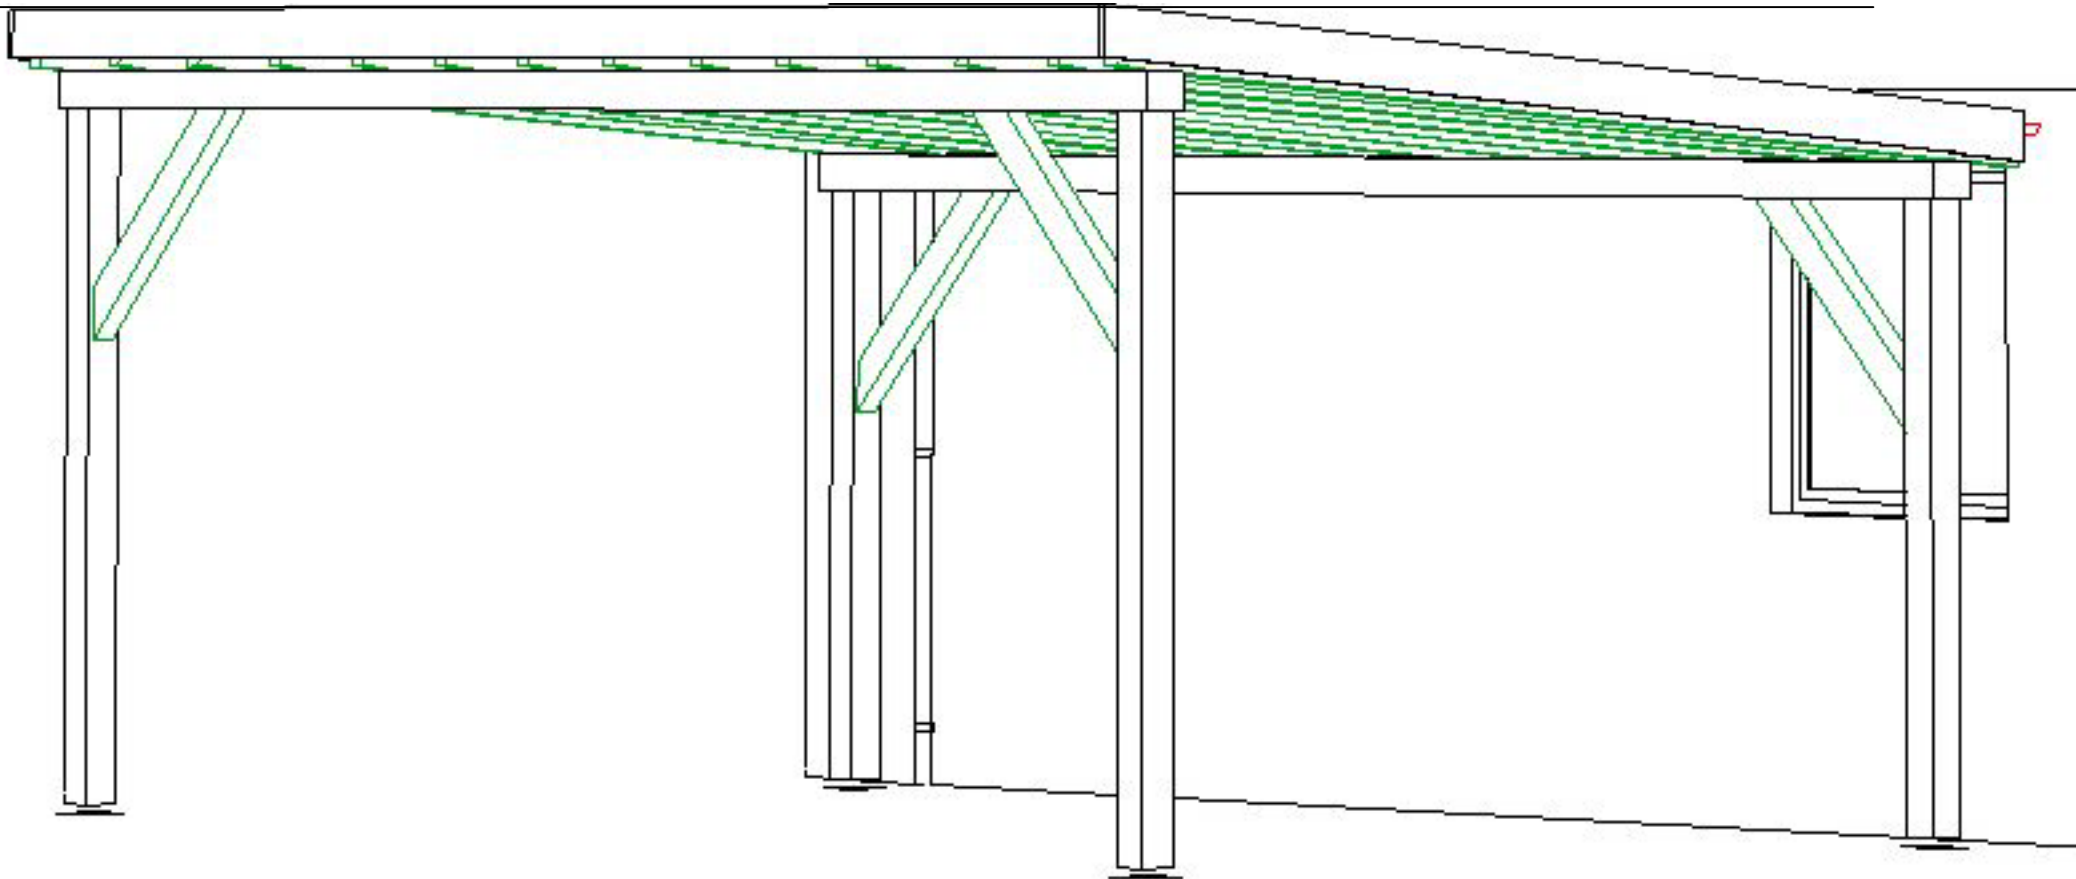

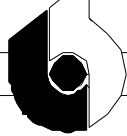
tytuł projektu : REMONT UTWARDZENIA DZIAŁKI I PLACU, ORAZ OGRODZENIA, WRAZ Z ZAGOSPODAROWANIEM TERENU.		inwestor: POWIATOWY INSPEKTORAT WETERYNARII 47-400 RACIBÓRZ ul. Chopina 4	
stadium: projekt arch-bud branża : architektura i konstrukcja	projektant: mgr inż. arch. Bernard Łopacz nr 171/91/OP	lokalizacja: Racibórz ul. Katarzyny 6 dz.nr. 118/9, 119/9, 120/9, 122/9, 123/9, 144/9, 145/9, 147/9, 141/8, 299/8	temat rysunku: WIDOK ELEWACJI
PRACOWNIA PROJEKTOWA mgr inż. arch. Bernard Łopacz ul. Ćwikłowa 5 47-400 Racibórz  e-mail: archidom@wp.pl		opracowanie: tech. Agnieszka Szuba	rysunek nr: 6
		data opracowania: grudzień 2011	skala:

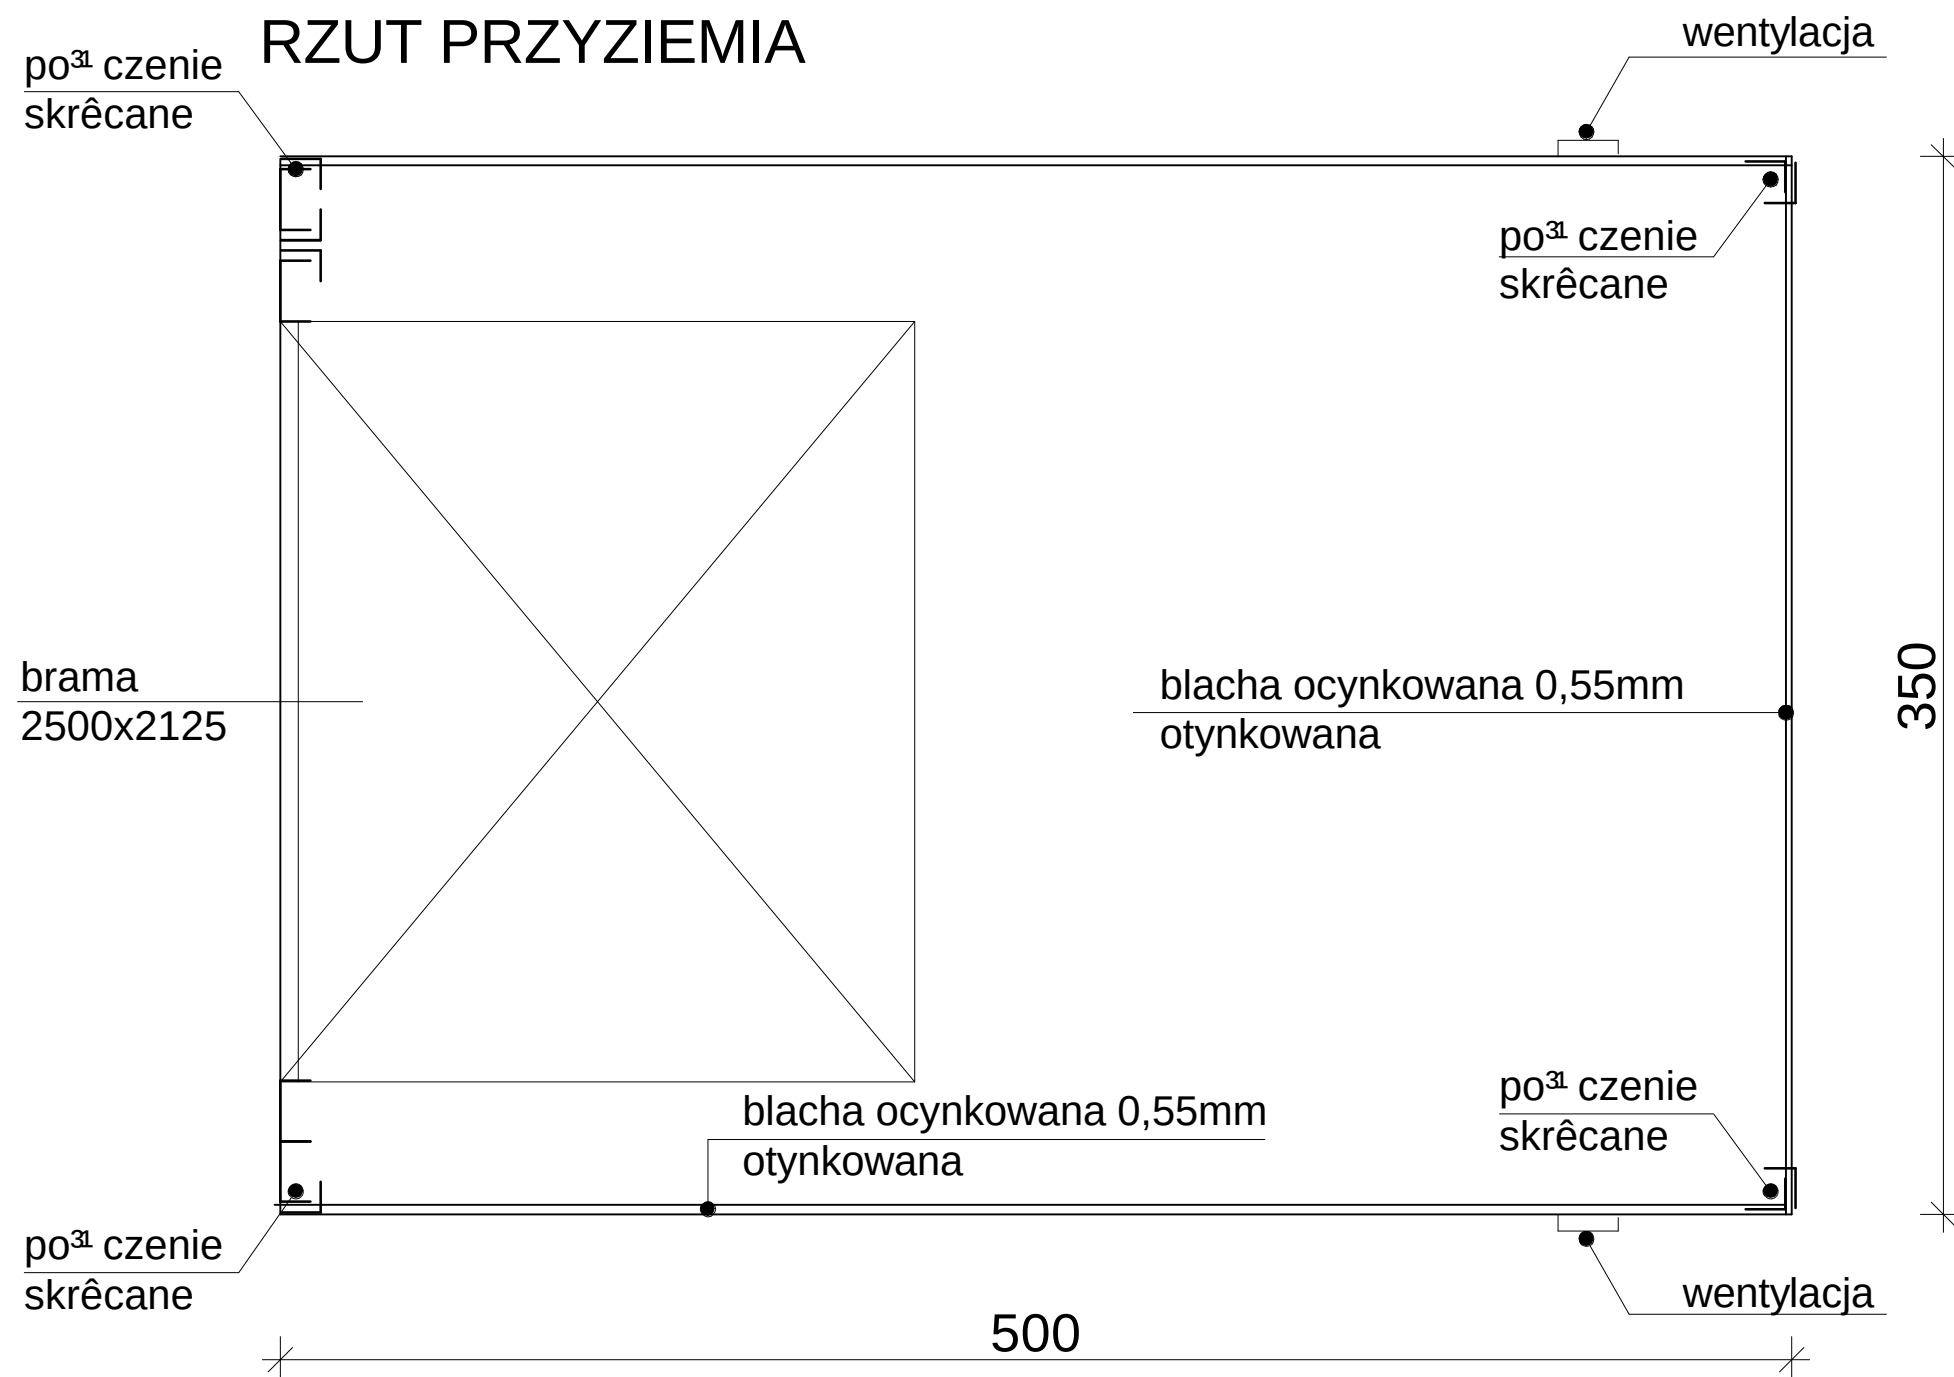


GARA

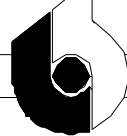tytu³ projektu : REMONT UTWARDZENIA DZIAŁKI I PLACU, ORAZ OGRODZENIA, WRAZ Z ZAGOSPODAROWANIEM TERENU.		inwestor: POWIATOWY INSPEKTORAT WETERYNARII 47-400 RACIBÓRZ ul.Chopina 4	
stadium: projekt arch-bud branża : architektura i konstrukcja		lokalizacja: Racibórz ul.Katarzyny 6 dz.nr.118/9,119/9,120/9,122/9,123/9,144/9, 145/9,147/9,141/8,299/8	
PRACOWNIA PROJEKTOWA mgr inż. arch. Bernard Łopacz ul. Ćwikłowa 5 47-400 Racibórz  ARCHIDOM e-mail: archidom@wp.pl		temat rysunku: RZUT PRZYZIEMIA	
		opracowanie: tech. Agnieszka Szuba	rysunek nr: 7
		data opracowania: grudzień 2011	skala: 1:25


RZUT DACHU

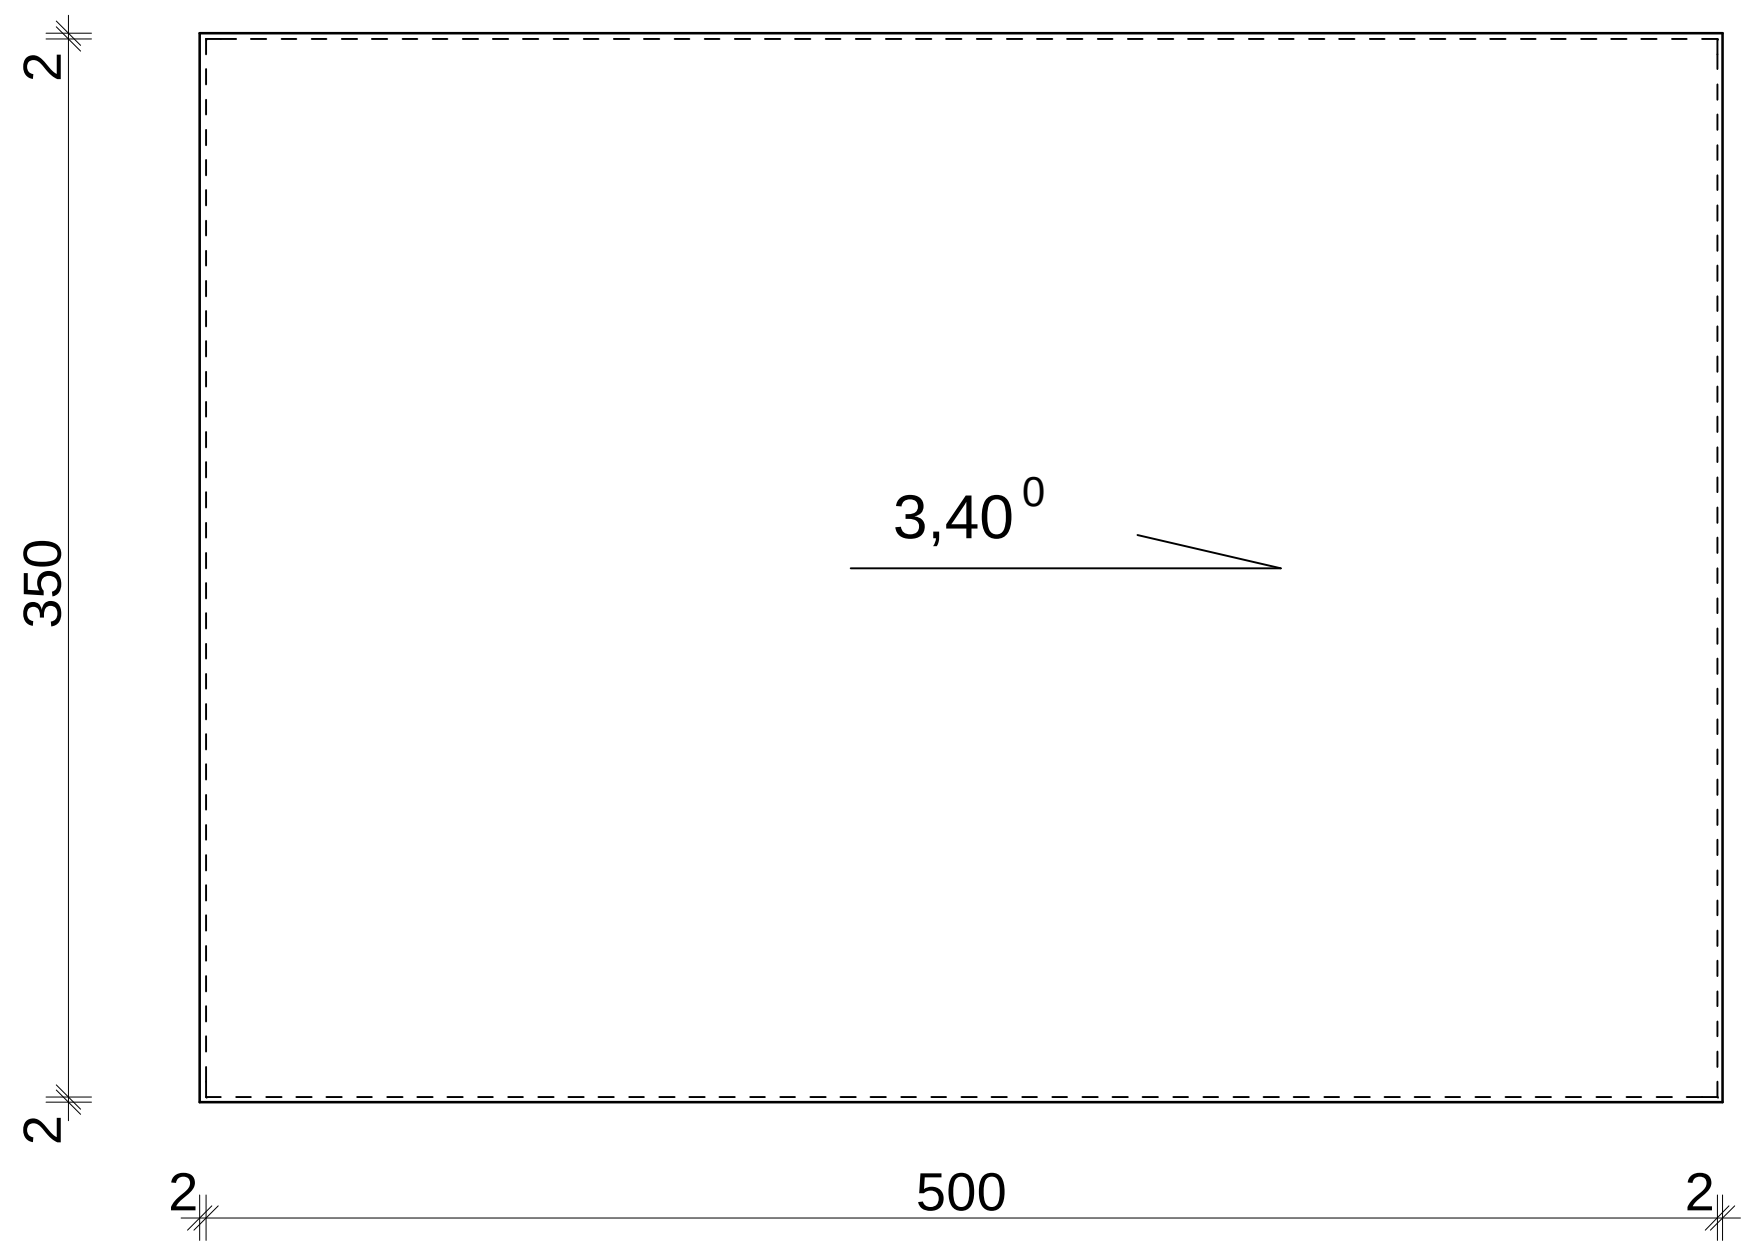


GARA



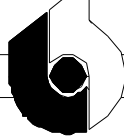
tytuł projektu : REMONT UTWARDZENIA DZIAŁKI I PLACU, ORAZ OGRODZENIA, WRAZ Z ZAGOSPODAROWANIEM TERENU.		inwestor: POWIATOWY INSPEKTORAT WETERYNARII 47-400 RACIBÓRZ ul. Chopina 4	
stadium: projekt arch-bud branża : architektura i konstrukcja		lokalizacja: Racibórz ul. Katarzyny 6 dz.nr. 118/9, 119/9, 120/9, 122/9, 123/9, 144/9, 145/9, 147/9, 141/8, 299/8	
PRACOWNIA PROJEKTOWA mgr inż. arch. Bernard Łopacz ul. Ćwikłowa 5 47-400 Racibórz		temat rysunku: RZUT DACHU	
 ARCHIDOM e-mail: archidom@wp.pl		opracowanie: tech. Agnieszka Szuba	
		rysunek nr: 8	
		data opracowania: grudzień 2011	
		skala: 1:25	

PRZEKRÓJ

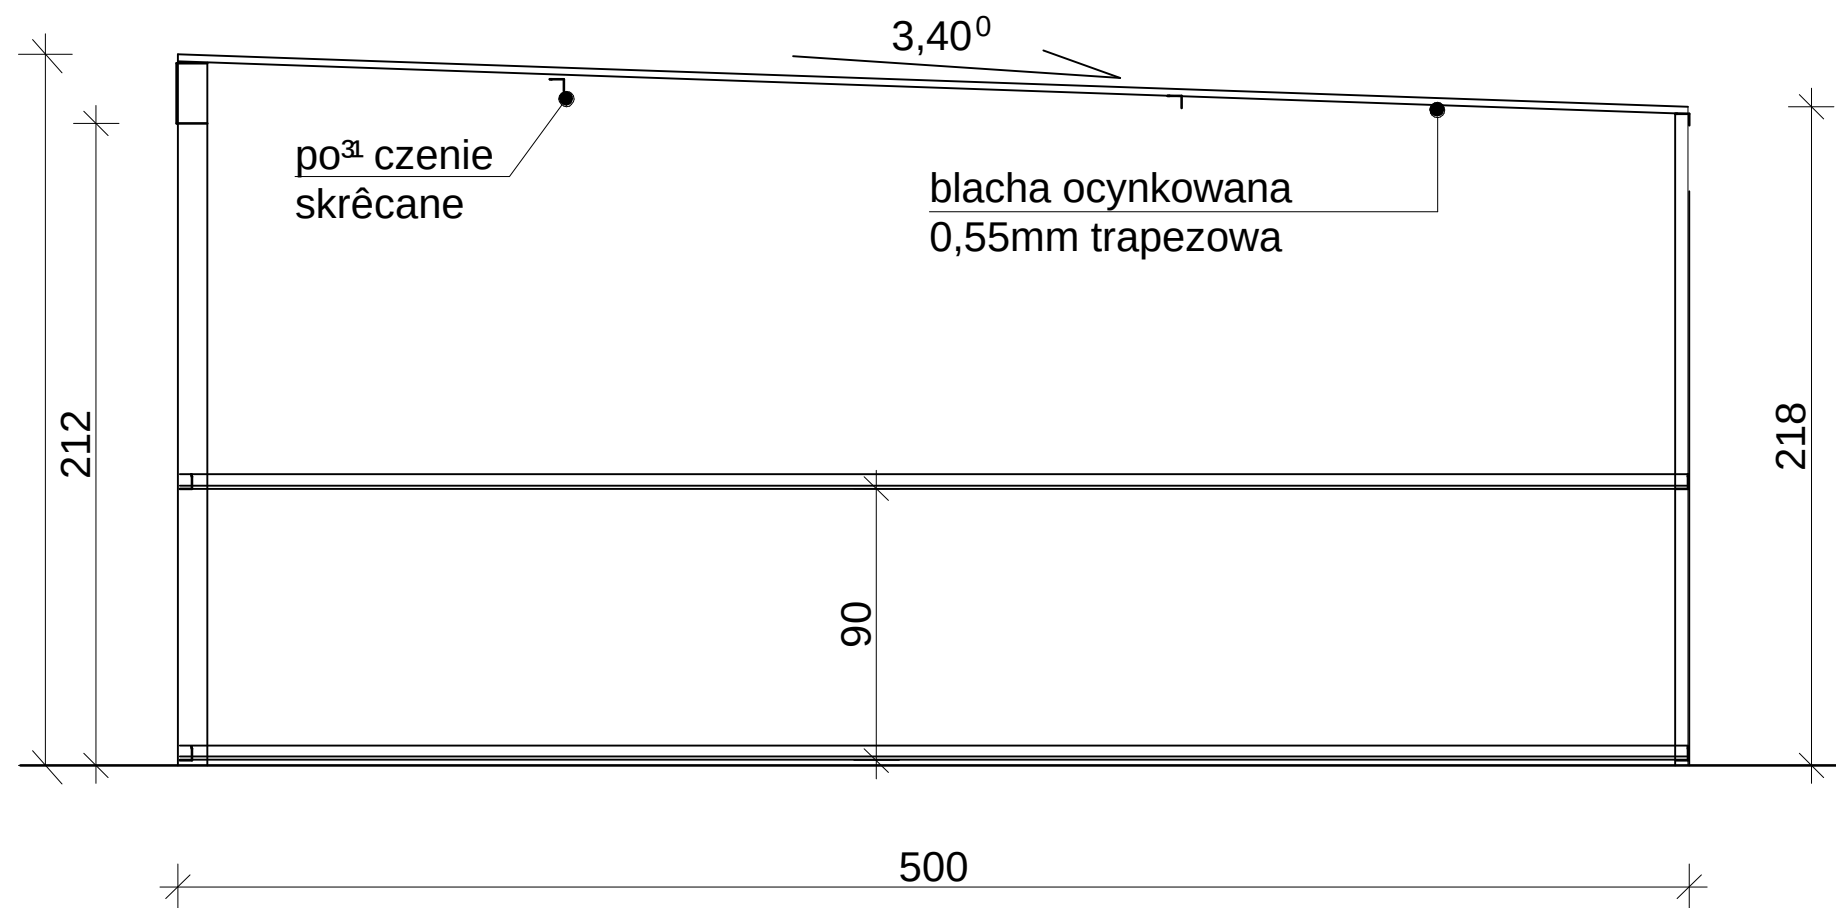


GARA

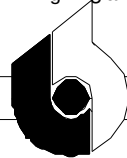
tytuł projektu : REMONT UTWARDZENIA DZIAŁKI I PLACU, ORAZ OGRODZENIA, WRAZ Z ZAGOSPODAROWANIEM TERENU.		inwestor: POWIATOWY INSPEKTORAT WETERYNARII 47-400 RACIBÓRZ ul. Chopina 4		
stadium: projekt arch-bud branża : architektura i konstrukcja		lokalizacja: Racibórz ul. Katarzyny 6 dz.nr. 118/9, 119/9, 120/9, 122/9, 123/9, 144/9, 145/9, 147/9, 141/8, 299/8		
PRACOWNIA PROJEKTOWA mgr inż. arch. Bernard Łopacz ul. Ćwikłowska 5 47-400 Racibórz		temat rysunku: PRZEKRÓJ		
 ARCHIDOM e-mail: archidom@wp.pl		opracowanie: tech. Agnieszka Szuba		rysunek nr: 9
		data opracowania: grudzień 2011		skala: 1:25

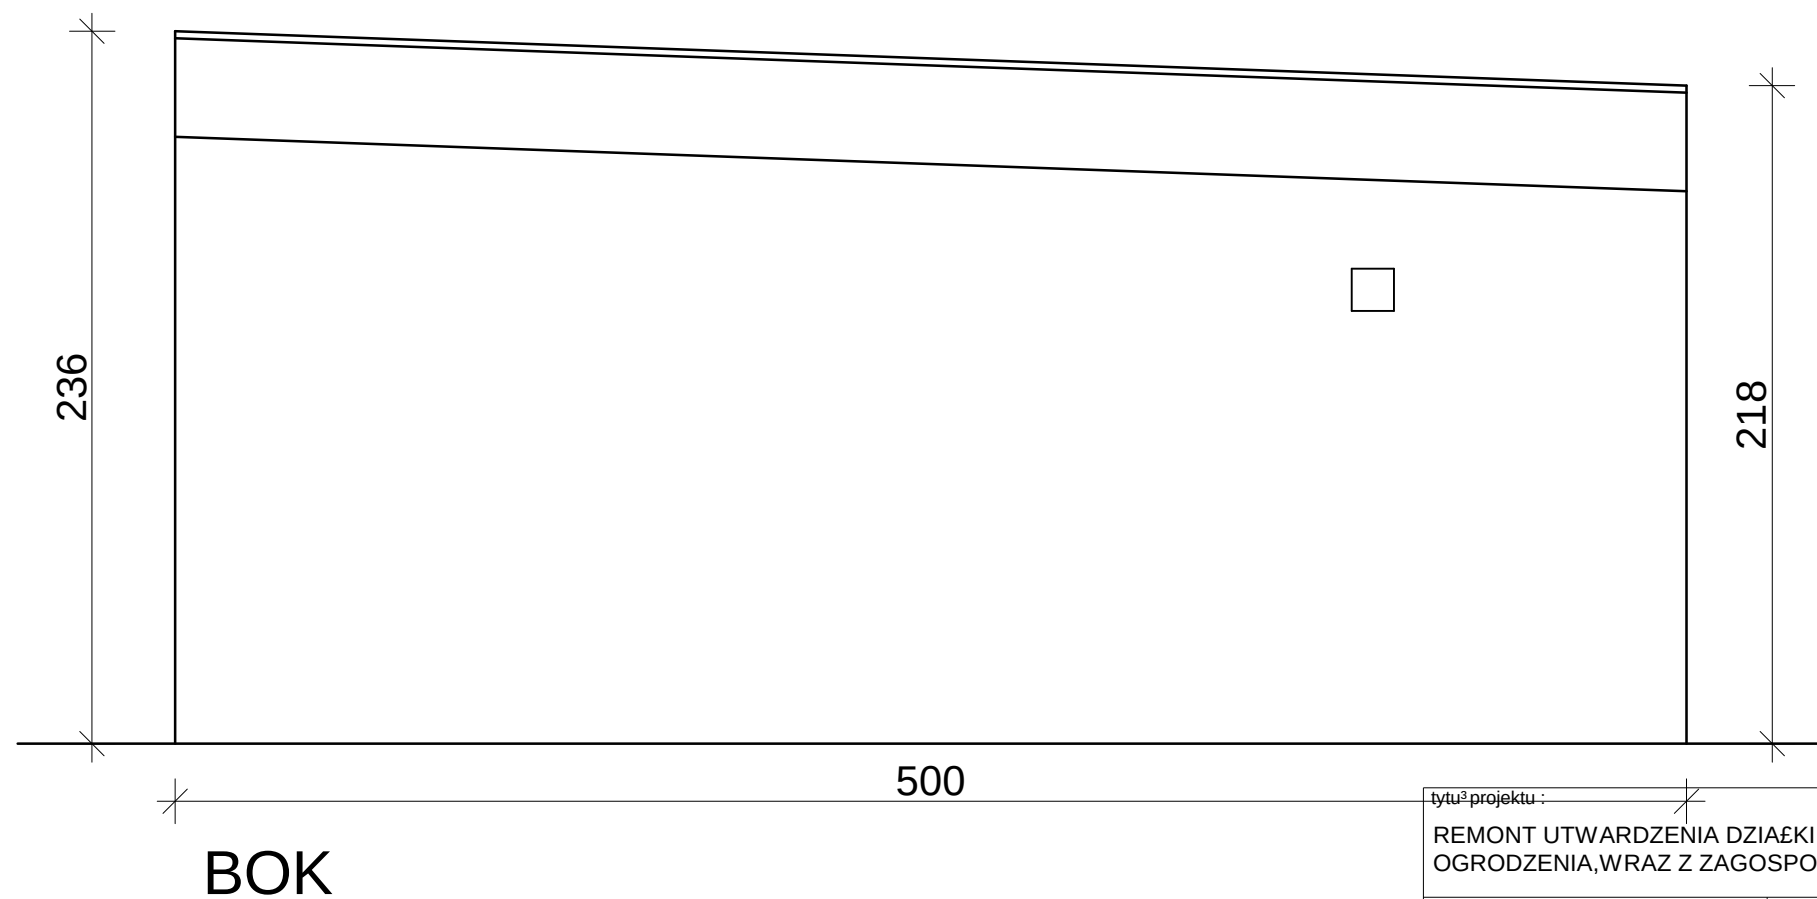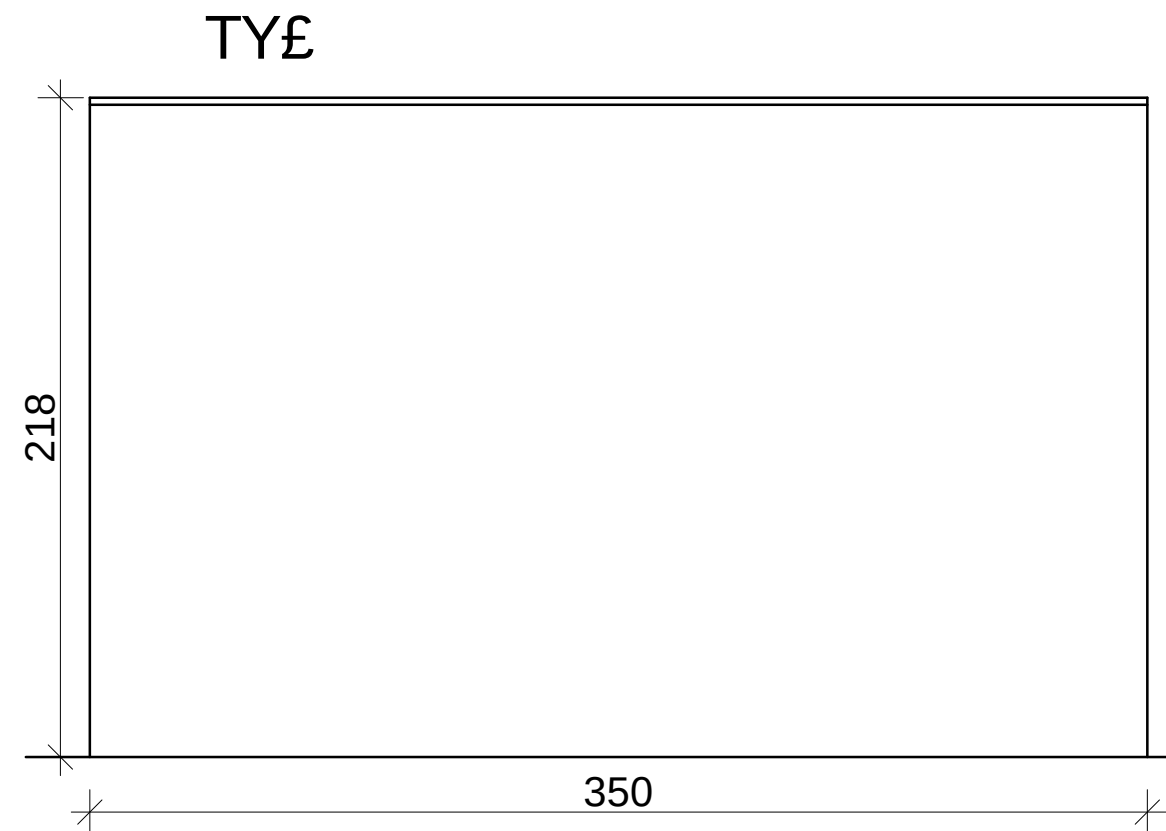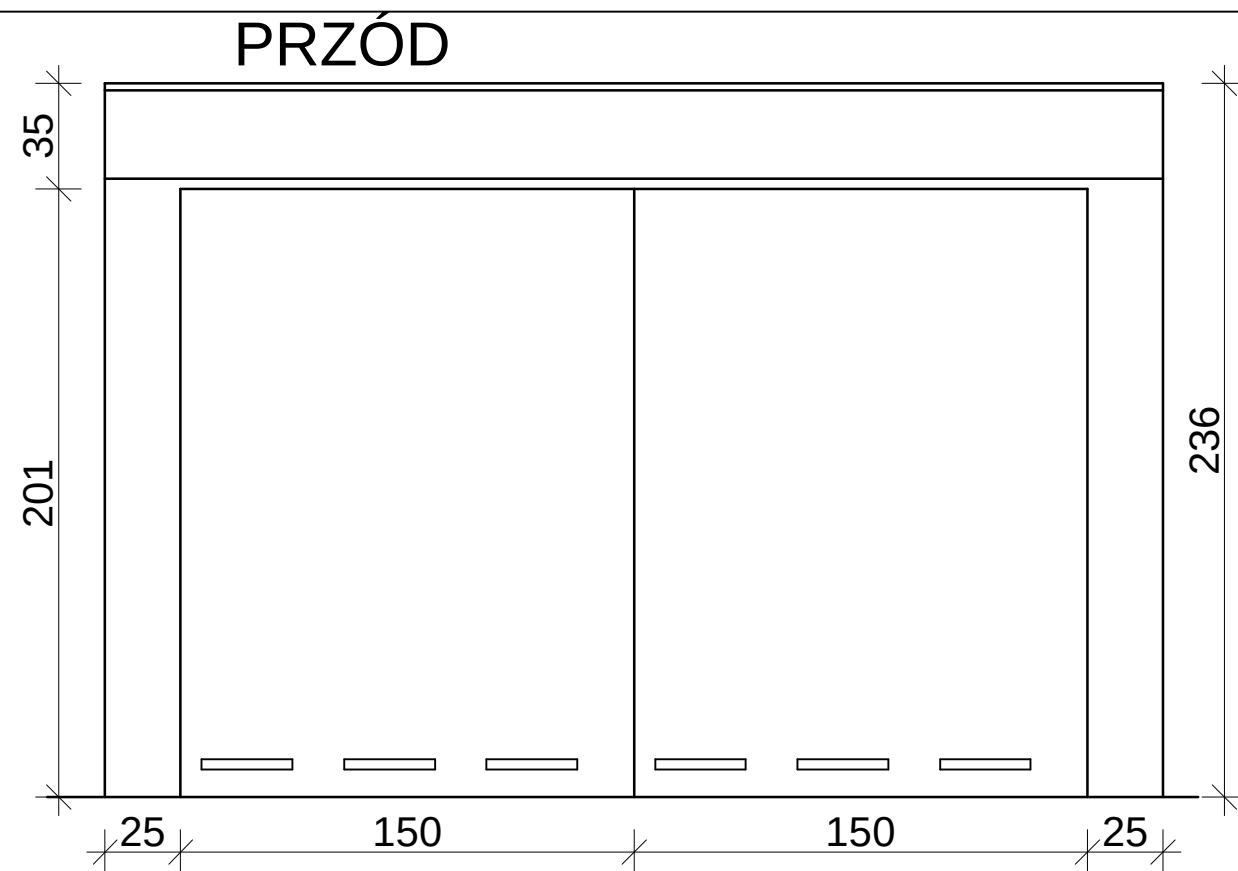

GARAŻ

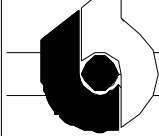tytuł projektu : REMONT UTWARDZENIA DZIAŁKI I PLACU, ORAZ OGRODZENIA, WRAZ Z ZAGOSPODAROWANIEM TERENU.		inwestor: POWIATOWY INSPEKTORAT WETERYNARII 47-400 RACIBÓRZ ul. Chopina 4	
stadium: projekt arch-bud branża : architektura i konstrukcja		lokalizacja: Racibórz ul. Katarzyny 6 dz.nr. 118/9, 119/9, 120/9, 122/9, 123/9, 144/9, 145/9, 147/9, 141/8, 299/8	
PRACOWNIA PROJEKTOWA mgr inż. arch. Bernard Łopacz ul. Ćwikłowa 5 47-400 Racibórz		projektant: mgr inż. arch. Bernard Łopacz nr 171/91/OP	
 ARCHIDOM e-mail: archidom@wp.pl		temat rysunku: ELEWACJE	
		opracowanie: tech. Agnieszka Szuba	rysunek nr: 10
		data opracowania: grudzień 2011	skala: 1:25

PROJEKT WIATY

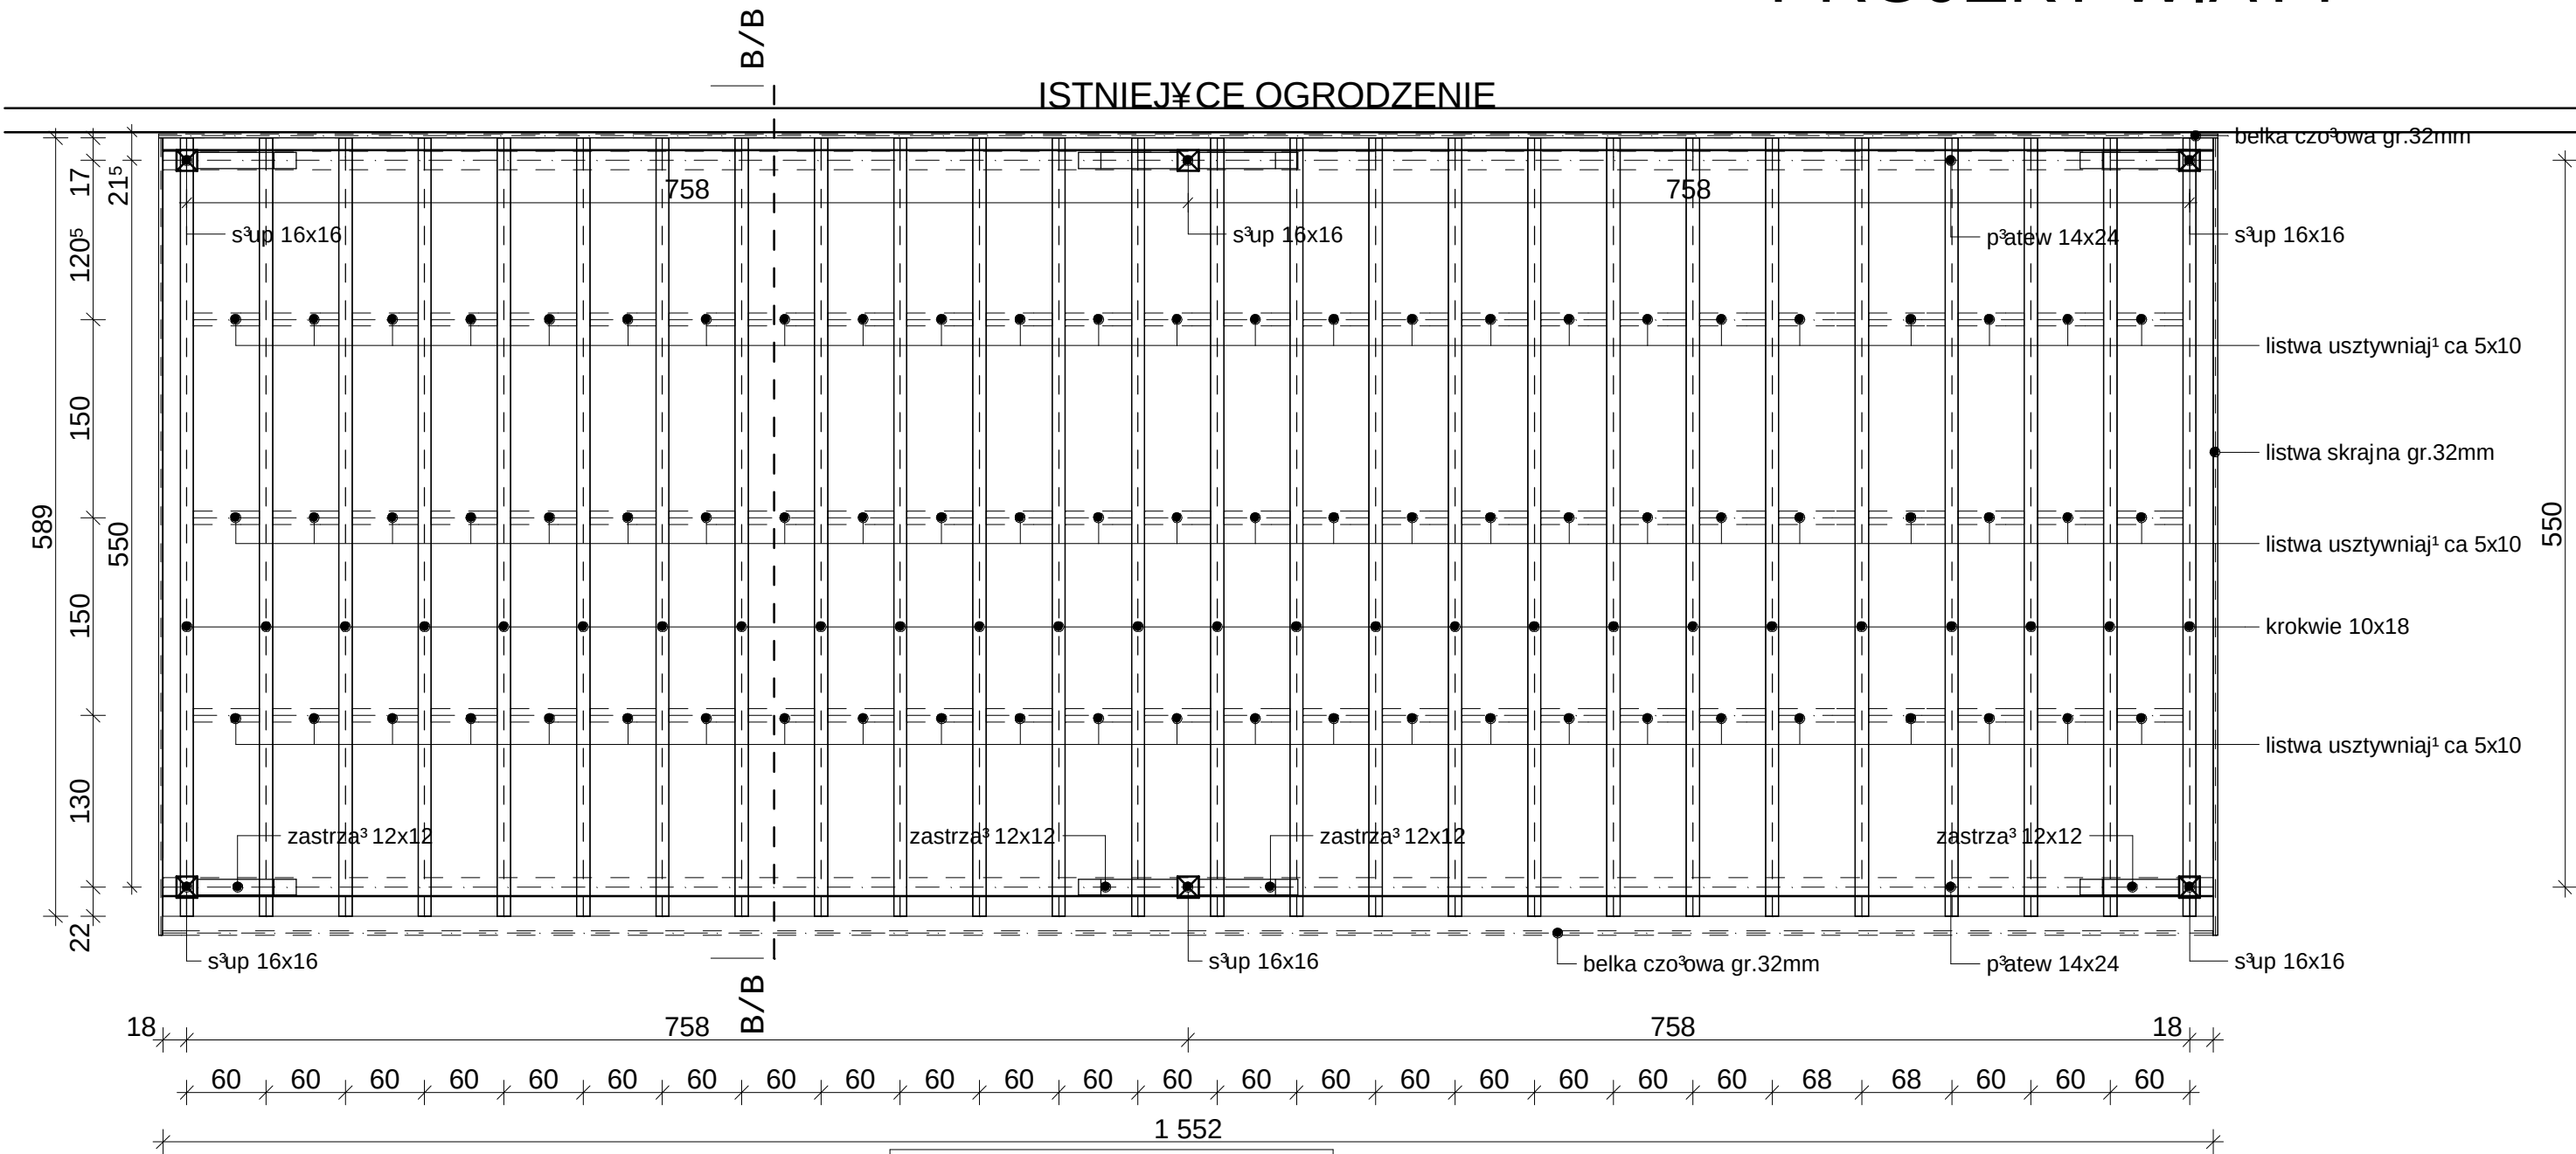


UWAGA:


1. Wszystkie prace wykonasz zgodnie ze sztuką budowlaną, obowiązującymi normami oraz instrukcjami producentów.
2. W razie wystąpienia problemów nie objętych opracowaniem należy skontaktować się z projektantem.
3. Rozwinięcia warsztatowe należy omówić z projektantem.
4. Rzuty, przekroje oraz rysunki szczegółowe należy rozpatrywać zgodnie z projektem.
5. Przed przystąpieniem do robót budowlanych należy sprawdzić wymiary oraz ilości na miejscu budowy.

beton B 25
stal A-III 34G2
otulina 5cm
drewno -C24(K27)

-elementy konstrukcji więźby należy zabezpieczyć środkami przeciw korozji biologicznej oraz środkami ogniochronnymi np. FOBOS

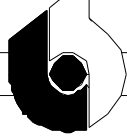
tytuł projektu : REMONT UTWARDZENIA DZIAŁKI I PLACU ORAZ OGRODZENIA, WRAZ Z ZAGOSPODAROWANIEM TERENU.		inwestor: POWIATOWY INSPEKTORAT WETERYNARII 47-400 RACIBÓRZ ul. Chopina 4	
stadium: projekt arch-bud branża : architektura i konstrukcja		lokalizacja: Racibórz ul. Katarzyny 6 dz.nr. 118/9, 119/9, 120/9, 122/9, 123/9, 144/9, 145/9, 147/9, 141/8, 299/8	
PRACOWNIA PROJEKTOWA mgr inż. arch. Bernard Łopacz ul. Ćwikłowa 5 47-400 Racibórz		projektant: mgr inż. arch. Bernard Łopacz nr 171/91/OP	
 ARCHIDOM e-mail: archidom@wp.pl		temat rysunku: RZUT	
		opracowanie: tech. Agnieszka Szuba	rysunek nr: 11
		data opracowania: grudzień 2011	skala: 1:50

PROJEKT WIATY

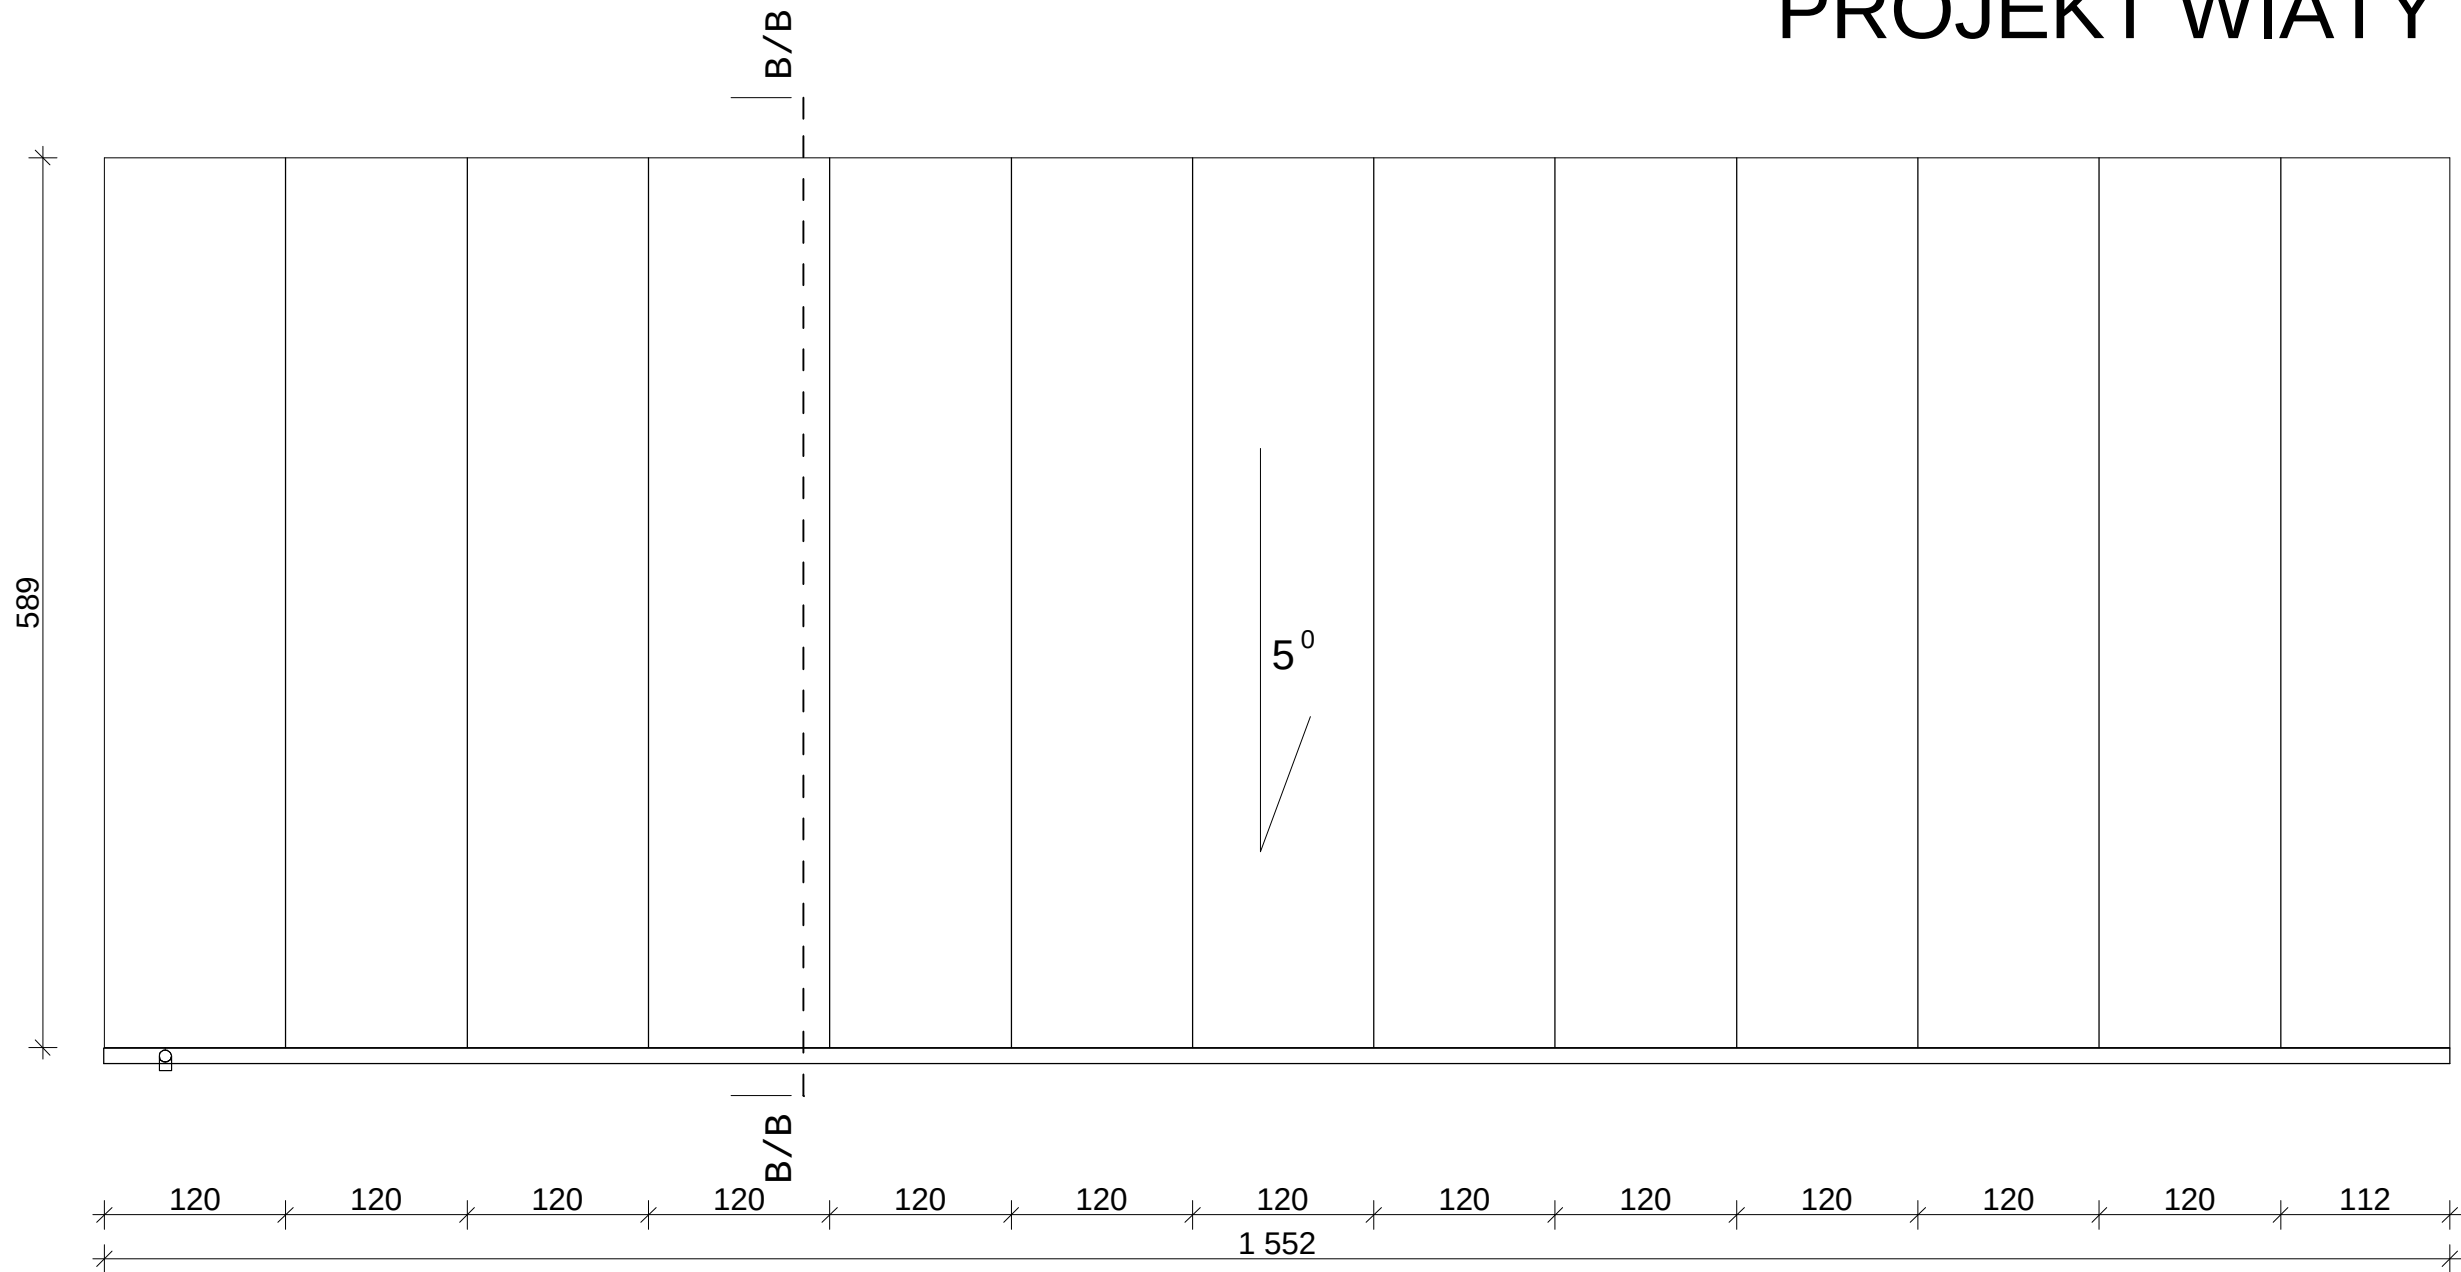


UWAGA:
1. Wszystkie prace wykonaaæzgownie ze sztuk¹ budowlan¹ ,obowi¹ zuj¹ cymi normami oraz instrukcjami producentów.
2. W razie wyst¹ pienia problemów nie objêtych opracowaniem nale¿y skontaktowaæsiê z projektantem.
3. Rozwi¹ zania warsztatowe nale¿y omówiaæz projektantem.
4. Rzuty,przekroje oraz rysunki szczegó³owe nale¿y rozpatrywaæ³ cznie.
5. Przed przyst¹ pieniem do robót budowlanych nalezy sprawdziaæwymiarzy oraz iloœci na miejscu budowy.


p³yty z poliwêgланu komorowego uk³adane w profilach aluminiowych z uszczelkami wg.systemu proponowanego przez wykonawcê

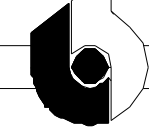
tytu³ projektu : REMONT UTWARDZENIA DZIAŁKI I PLACU,ORAZ OGRODZENIA,WRAZ Z ZAGOSPODAROWANIEM TERENU.		inwestor: POWIATOWY INSPEKTORAT WETERYNARII 47-400 RACIBÓRZ ul.Chopina 4	
stadium:projekt arch-bud bran¿a : architektura i konstrukcja		lokalizacja: Racibórz ul.Katarzyny 6 dz.nr.118/9,119/9,120/9,122/9,123/9,144/9, 145/9,147/9,141/8,299/8	
PRACOWNIA PROJEKTOWA mgr in¿. arch. Bernard Łopacz ul. Ćmodkowa 5 47-400 Racibórz ARCHIDOM e-mail: archidom@wp.pl		projektant: mgr in¿. arch Bernard Łopacz nr 171/91/OP	
		temat rysunku: RZUT dachu	
		opracowanie: tech. Agnieszka Szuba	rysunek nr: 12
		data opracowania: grudzień 2011	skala: 1:50

PROJEKT WIATY

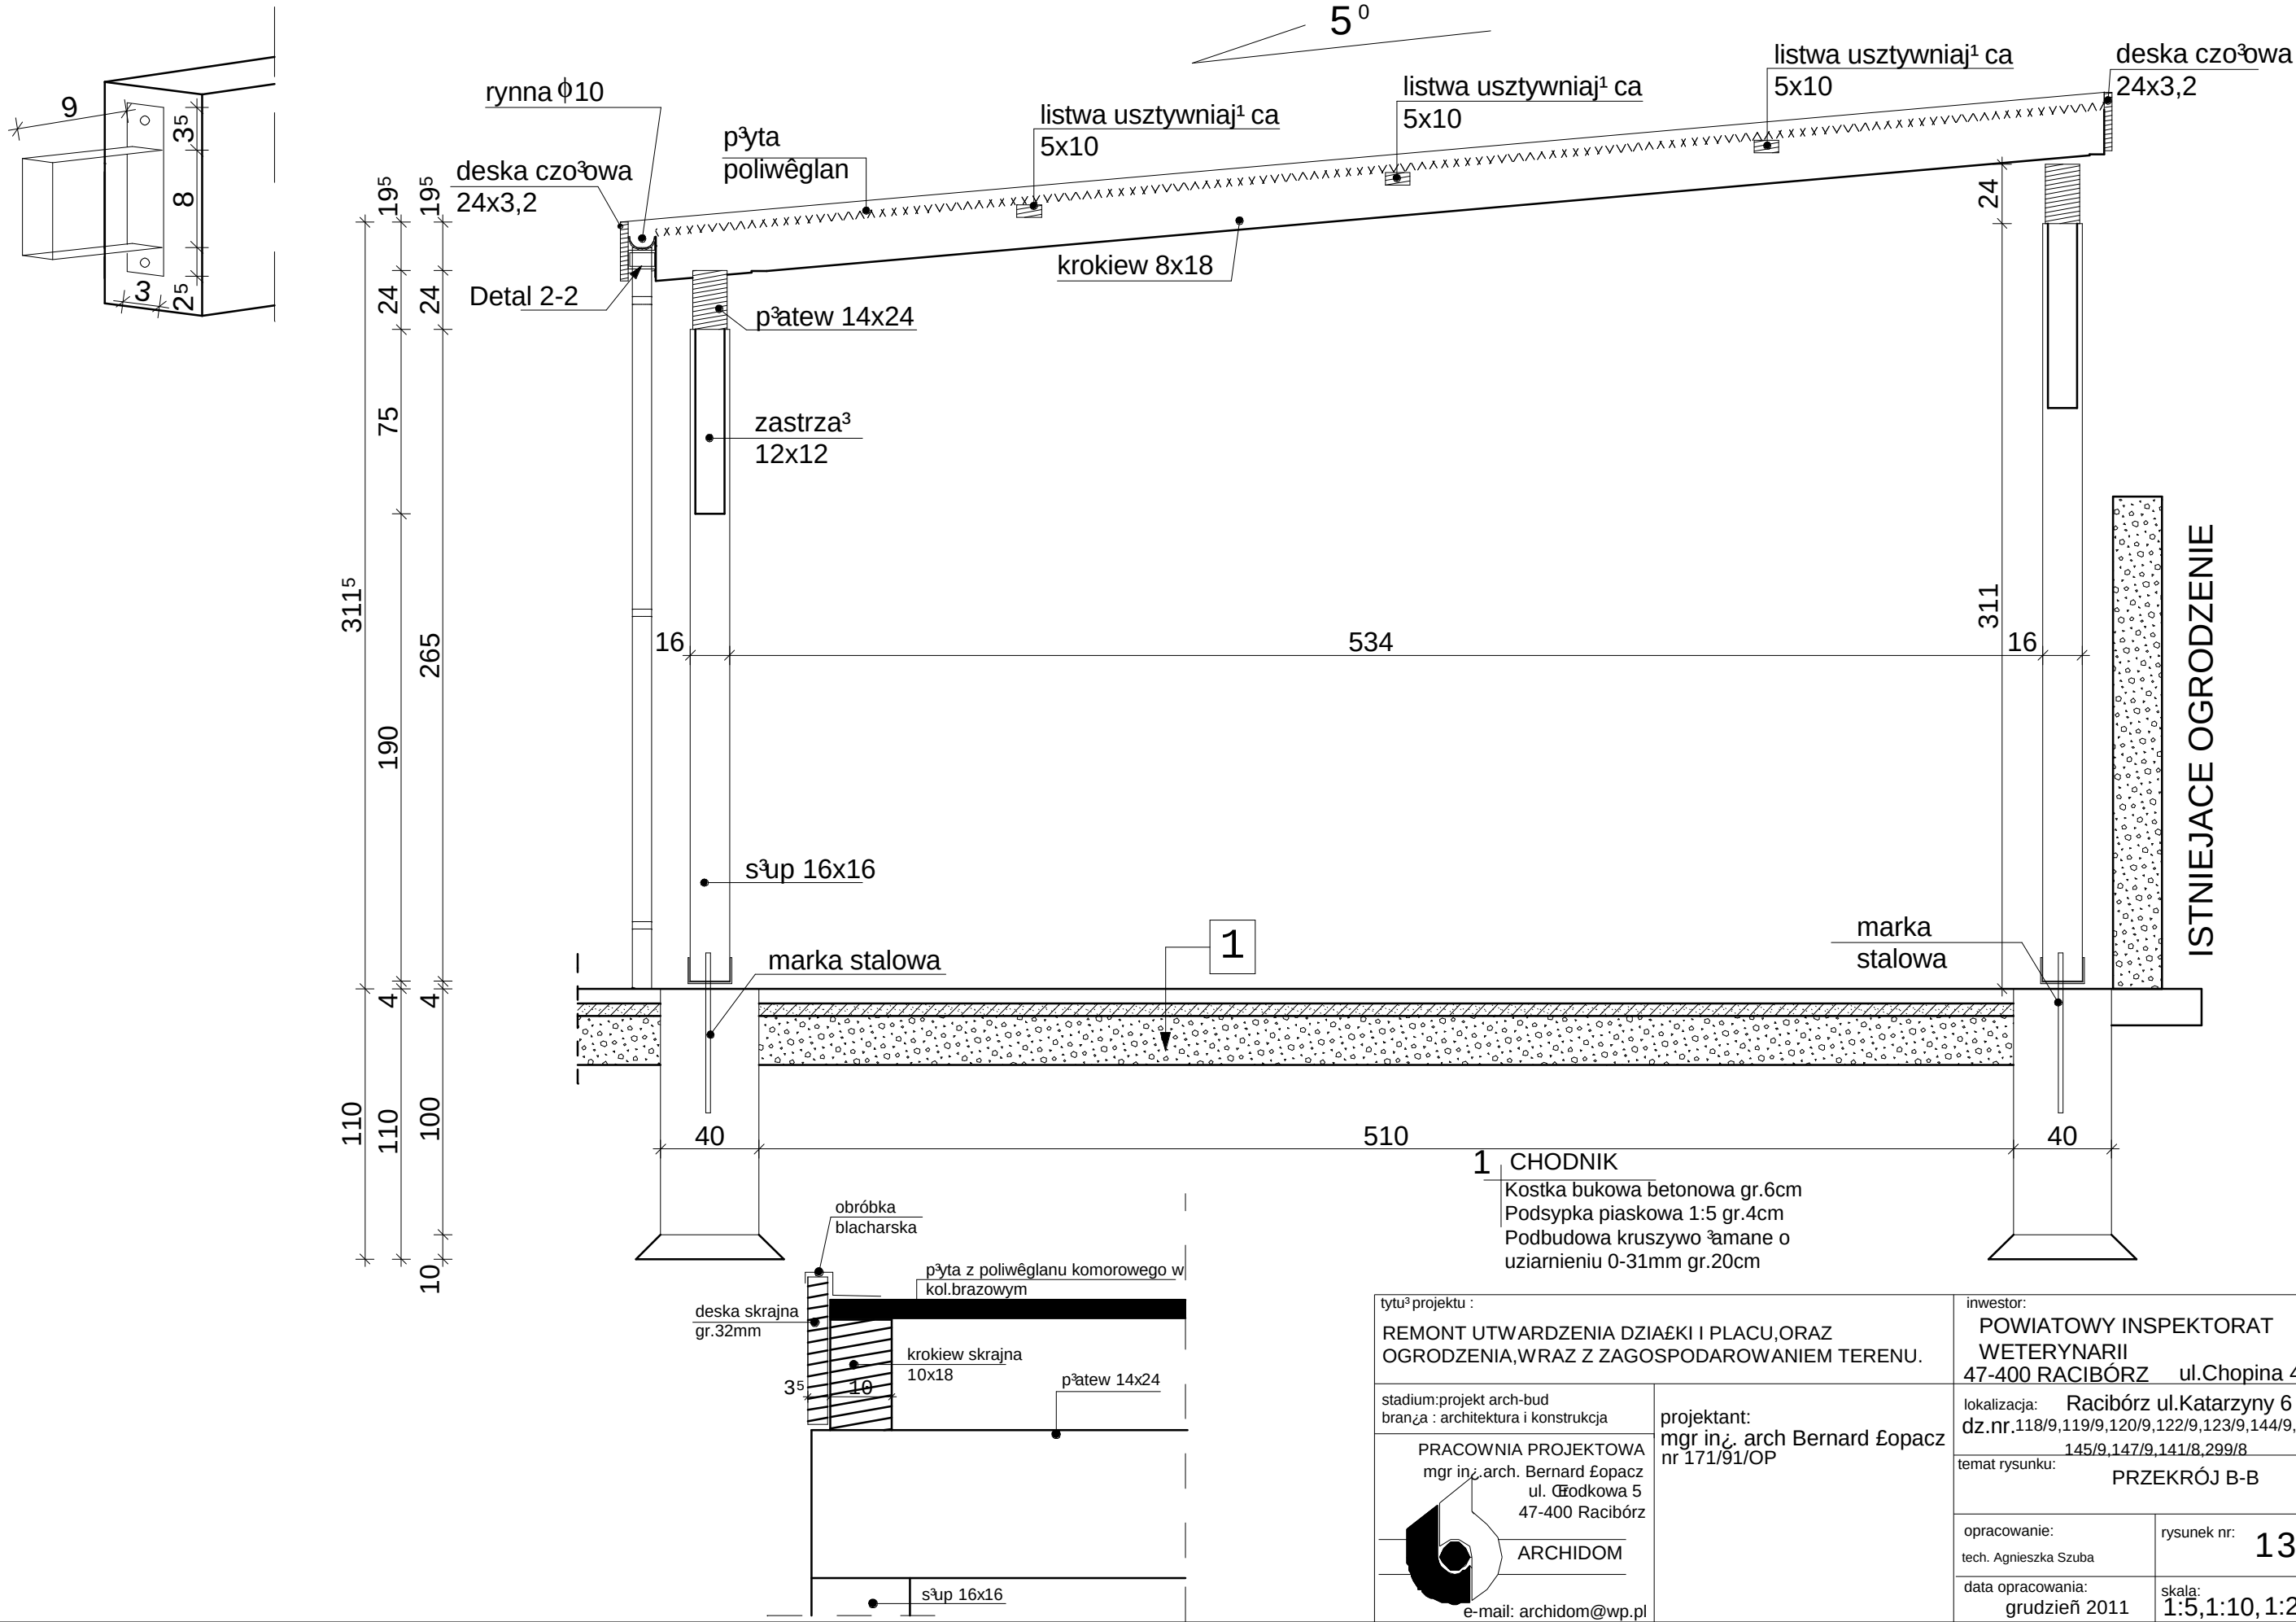

PROJEKT WIATY

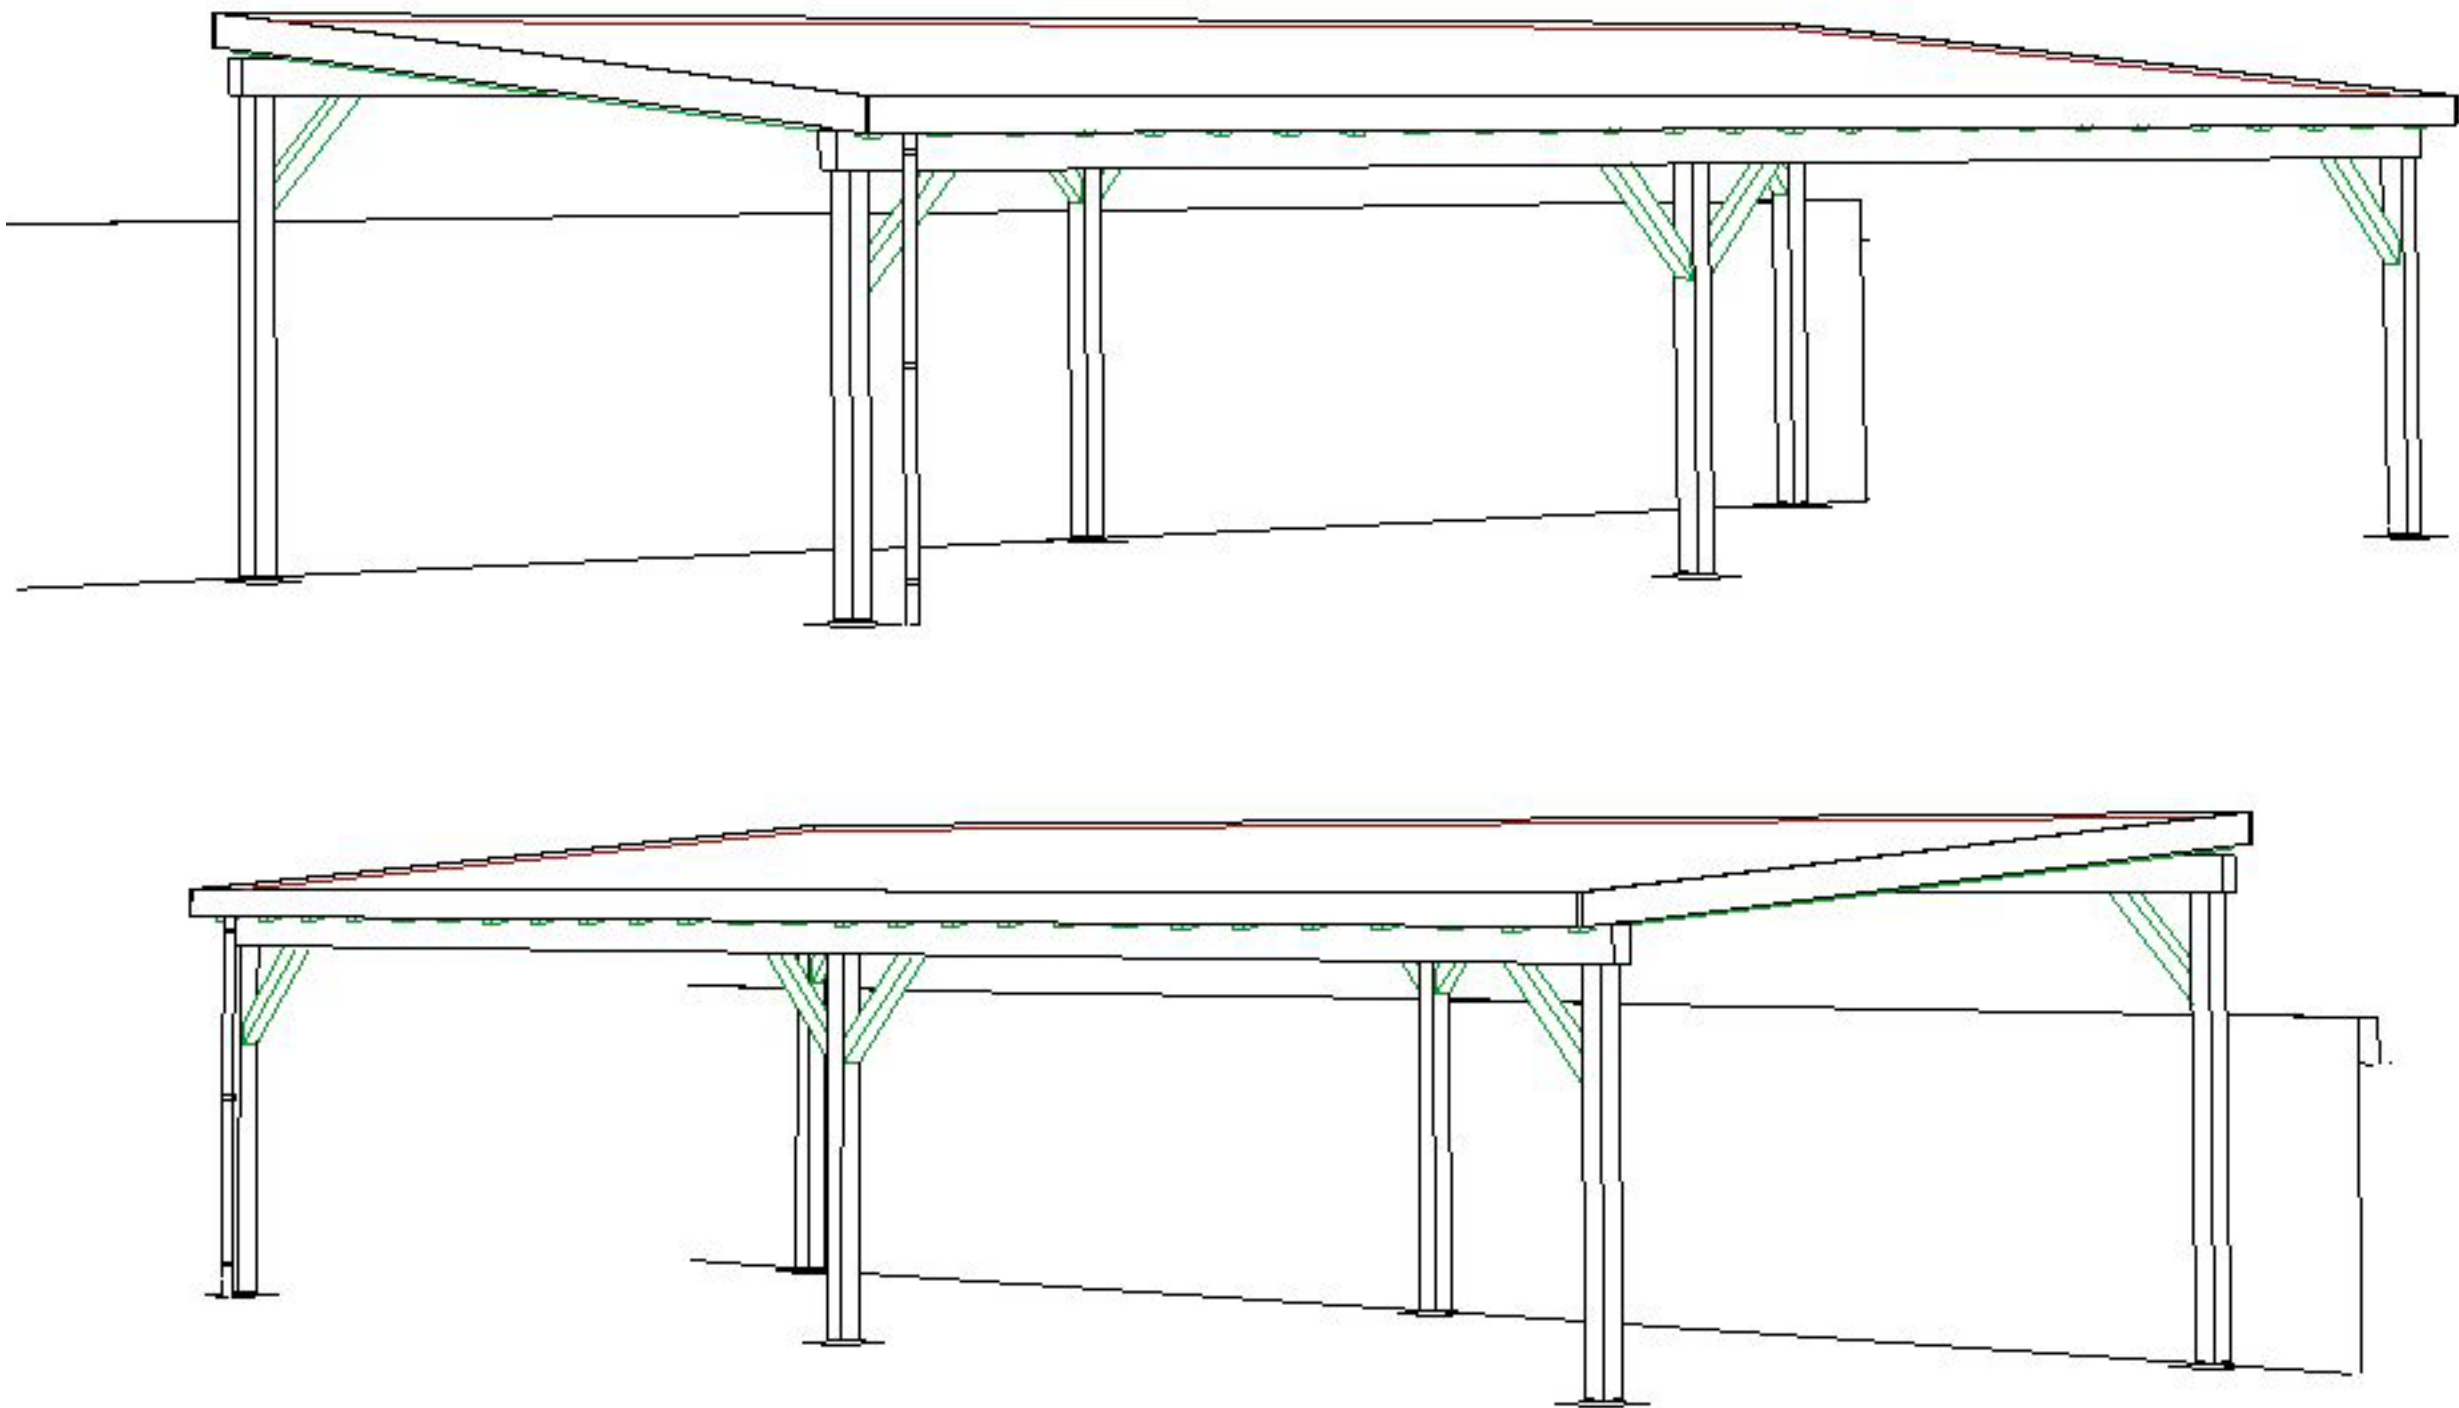

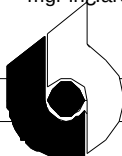tytu³ projektu :		inwestor:	
REMONT UTWARDZENIA DZIAŁKI I PLACU, ORAZ OGRODZENIA, WRAZ Z ZAGOSPODAROWANIEM TERENU.		POWIATOWY INSPEKTORAT WETERYNARII 47-400 RACIBÓRZ ul. Chopina 4	
stadium: projekt arch-bud branża : architektura i konstrukcja		lokalizacja: Racibórz ul. Katarzyny 6 dz.nr. 118/9, 119/9, 120/9, 122/9, 123/9, 144/9, 145/9, 147/9, 141/8, 299/8	
PRACOWNIA PROJEKTOWA mgr inż. arch. Bernard Łopacz ul. Ćwikłowa 5 47-400 Racibórz		temat rysunku: WIDOK ELEWACJI	
 ARCHIDOM e-mail: archidom@wp.pl		opracowanie:	
		tech. Agnieszka Szuba	
		data opracowania: grudzień 2011	
projektant: mgr inż. arch Bernard Łopacz nr 171/91/OP		rysunek nr: 14	
		skala:	