

Godło mapy:
6.126.23.16.3.4


Wyrys z mapy zasadniczej

Skala 1:500

Województwo : Śląskie

Miasto: Racibórz

Óbręb : Ostrób

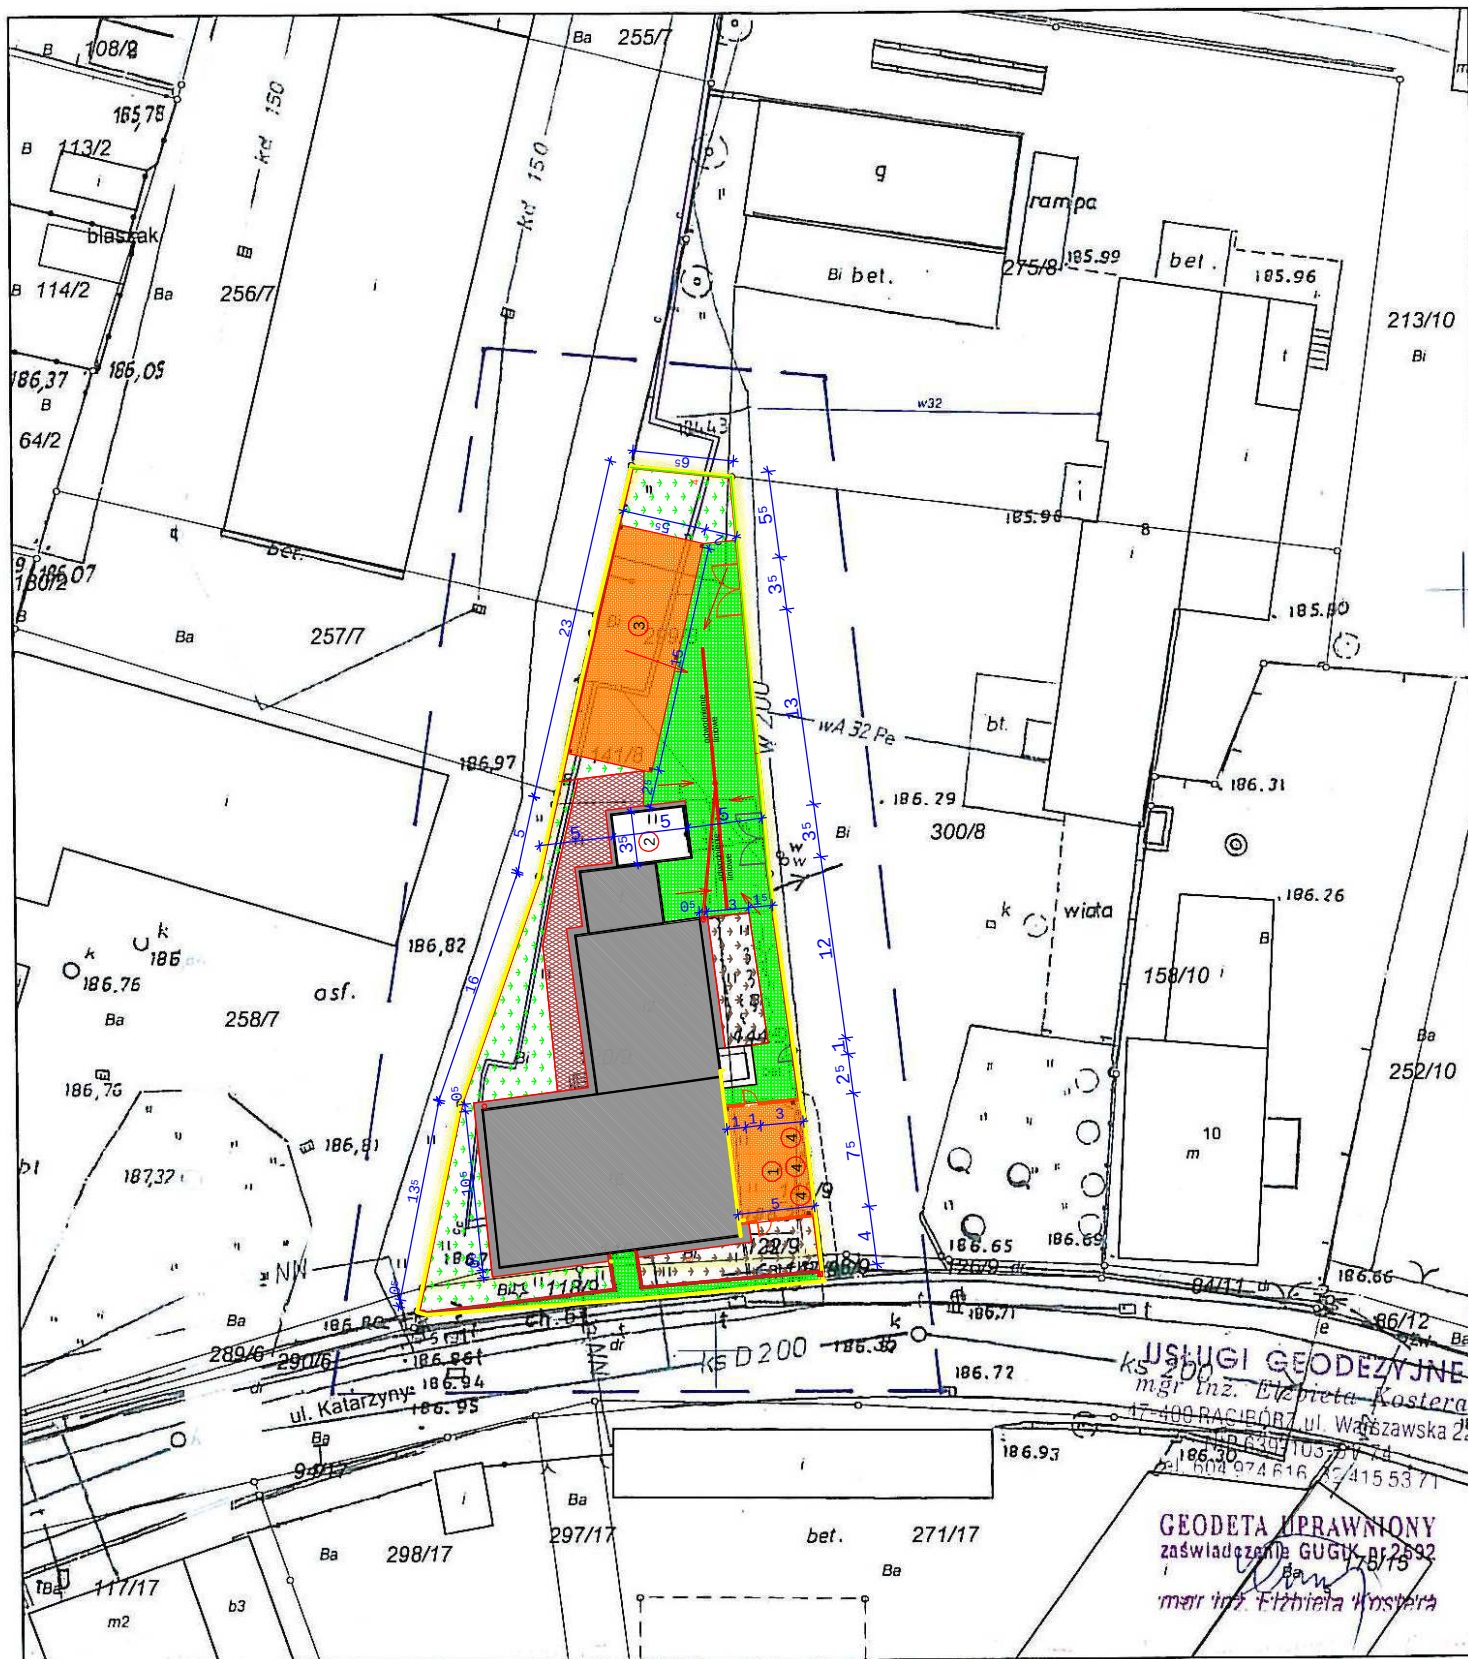

USŁUGI GEODEZYJNE
mgr inż. Elżbieta Kosteń
17-400 RACIBÓRZ ul. Wąsawska 22
tel. 602 074 616 / 602 415 5371


GEODETA UPRAWNIONY
zaświadczenie GUGiK nr 2592
mgr inż. Elżbieta Kosteń

W obszarze oznaczonym linia...
dokonany aktualizacji treści mapy zasadniczej
Dokumenty z obszaru uzupelniające otrzymano do
zasobu gminnego w dniu 06.10.2011
i zaewidencjonowane pod nr 623-1631/2011
Niniejsze mapy mogą służyć do celów projektowych
Projektowane obiekty wymagające
pozwolenia na budowę będącego wytyczeniem i
inventaryzacji powykonawczej przez jednostki
uprawnione do wykonywania prac geodezyjnych
Racibórz, dnia 11.10.2011


Z up. Prezydenta Miast.
Lidia Sebastian
Pełniący funkcję w Miejskim Głównym Urzędzie




LEGENDA

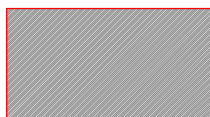


istniejca
zabudowa-278,60m²

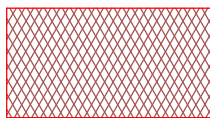

płyty asfaltowe
-47,92m²

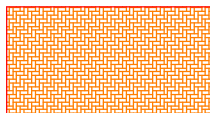

kostka betonowa-pod
zadaszeniem-126,45m²

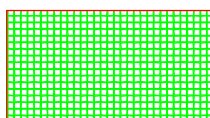

kostka betonowa
-173,55m²




pow.biologicznie czynna -204m²
w tym 56m² wyłożone kor¹ na
geowłókninie



opaska żwirowa przy
budynku -31,67m²

- ① projektowane
zadaszenie
- ② projektowany garaż
- ③ projektowana wiatra
- ④ blokady parkingowe

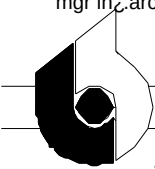tytuł projektu :		inwestor:	
REMONT UTWARDZENIA DZIAŁKI I PLACU, ORAZ OGRODZENIA, WRAZ Z ZAGOSPODAROWANIEM TERENU.		POWIATOWY INSPEKTORAT WETERYNARII 47-400 RACIBÓRZ ul. Chopina 4	
stadium: projekt arch-bud branża : architektura i konstrukcja	projektant: mgr inż. arch Bernard Łopacz nr 171/91/OP	lokalizacja:	Racibórz ul. Katarzyny 6 dz.nr. 118/9, 119/9, 120/9, 122/9, 123/9, 144/9, 145/9, 147/9, 141/8, 299/8
PRACOWNIA PROJEKTOWA mgr inż. arch. Bernard Łopacz ul. Ćwikłowa 5 47-400 Racibórz		temat rysunku:	ZAGOSPODAROWANIE TERENU
 ARCHIDOM e-mail: archidom@wp.pl	opracowanie:		rysunek nr: 1
	tech. Agnieszka Szuba		
data opracowania:		skala:	1:500
grudzień 2011			

┌

┐

└

┘